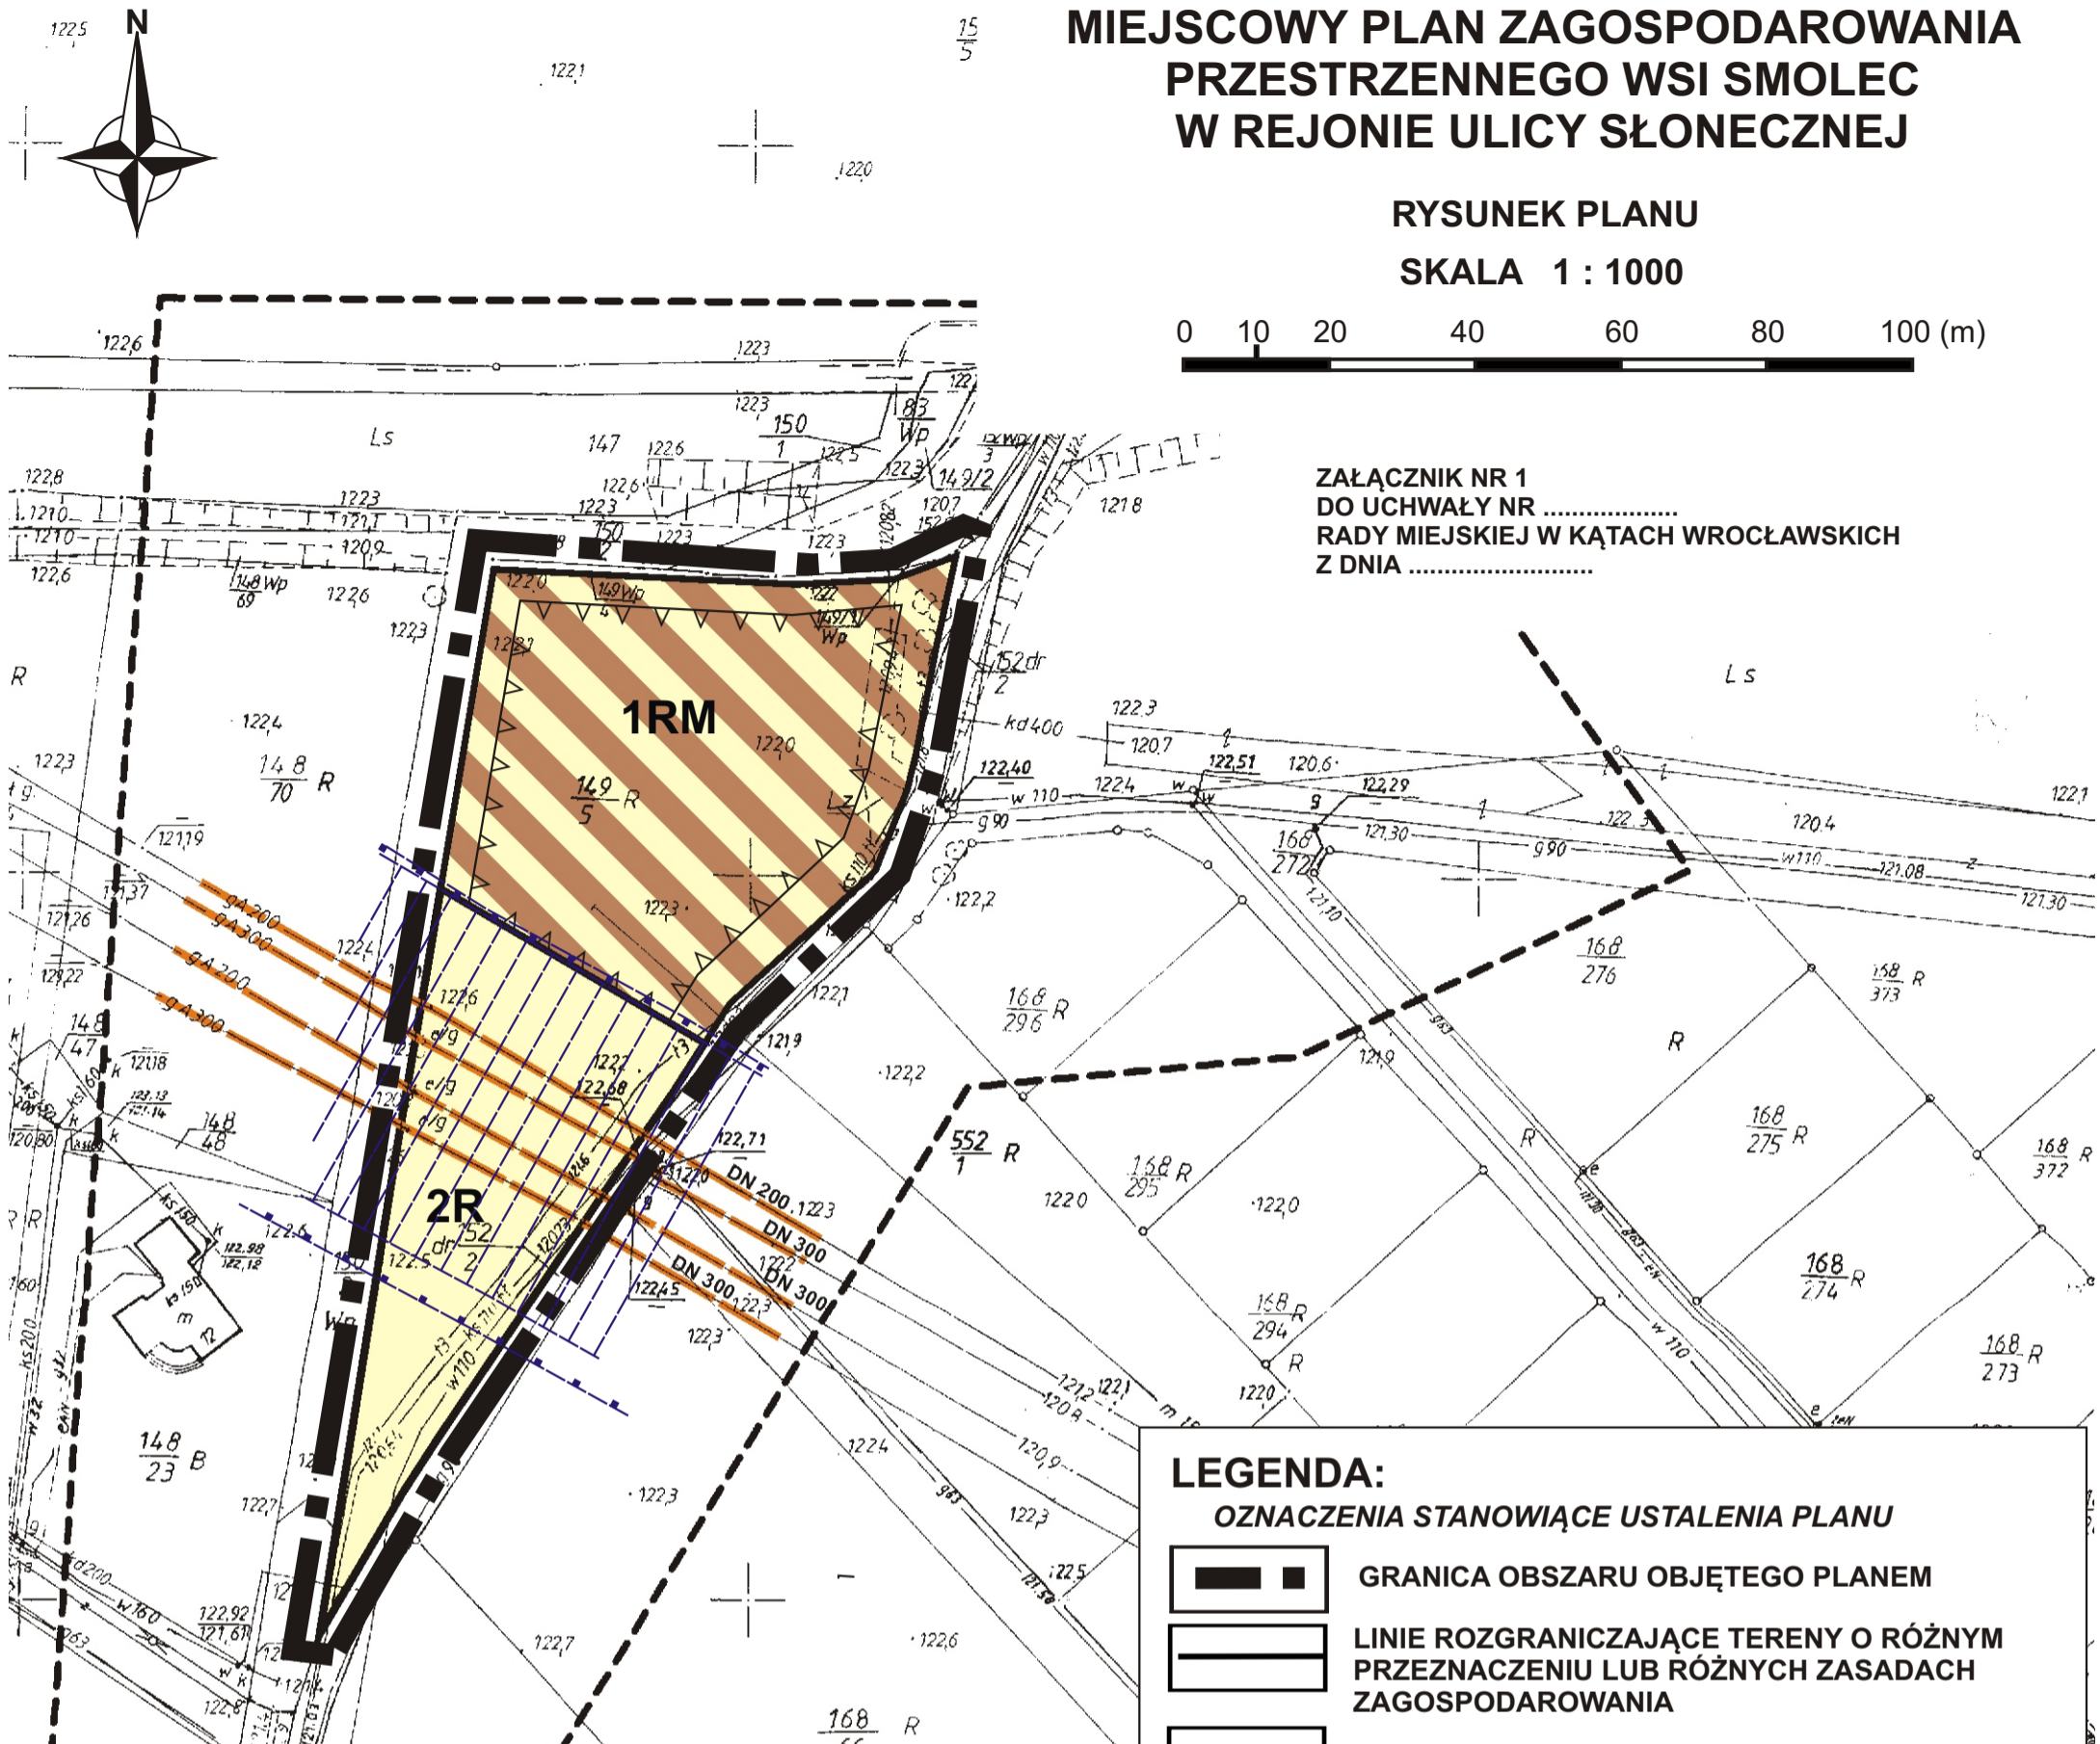


# MIEJSCOWY PLAN ZAGOSPODAROWANIA PRZESTRZENNEGO WSI SMOLEC W REJONIE ULICY SŁONECZNEJ

RYSUNEK PLANU

SKALA 1 : 1000


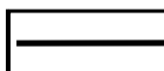
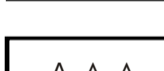




0 10 20 40 60 80 100 (m)



ZAŁĄCZNIK NR 1  
DO UCHWAŁY NR .....  
RADY MIEJSKIEJ W KĄTACH WROCŁAWSKICH  
Z DNIA .....

## LEGENDA:


### OZNACZENIA STANOWIĄCE USTALENIA PLANU

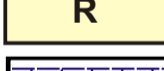-  GRANICA OBSZARU OBJĘTEGO PLANEM
-  LINIE ROZGRANICZAJĄCE TERENY O RÓŻNYM PRZEZNACZENIU LUB RÓŻNYCH ZASADACH ZAGOSPODAROWANIA
-  NIEPRZEKRACZALNE LINIE ZABUDOWY
-  **RM** TERENY ZABUDOWY ZAGRODOWEJ
-  **R** TERENY ROLNICZE
-  STREFA BEZPIECZEŃSTWA OD GAZOCIĄGU W/C W ODLEGŁOŚCI 15m OD GAZOCIĄGU
-  STREFA BEZPIECZEŃSTWA OD GAZOCIĄGU W/C W ODLEGŁOŚCI 20m OD GAZOCIĄGU

### OZNACZENIA INFORMACYJNE


-  GAZOCIĄGI WYSOKIEGO CIŚNIENIA


WYRYS ZE ZMIANY STUDIUM UWARUNKOWAŃ I KIERUNKÓW ZAGOSPODAROWANIA PRZESTRZENNEGO GMINY KĄTY WROCŁAWSKIE WPROWADZONEJ UCHWAŁĄ NR: XXVI/234/12 RADY MIEJSKIEJ W KĄTACH WROCŁAWSKICH Z DNIA 27.09.2012r. skala 1:10 000

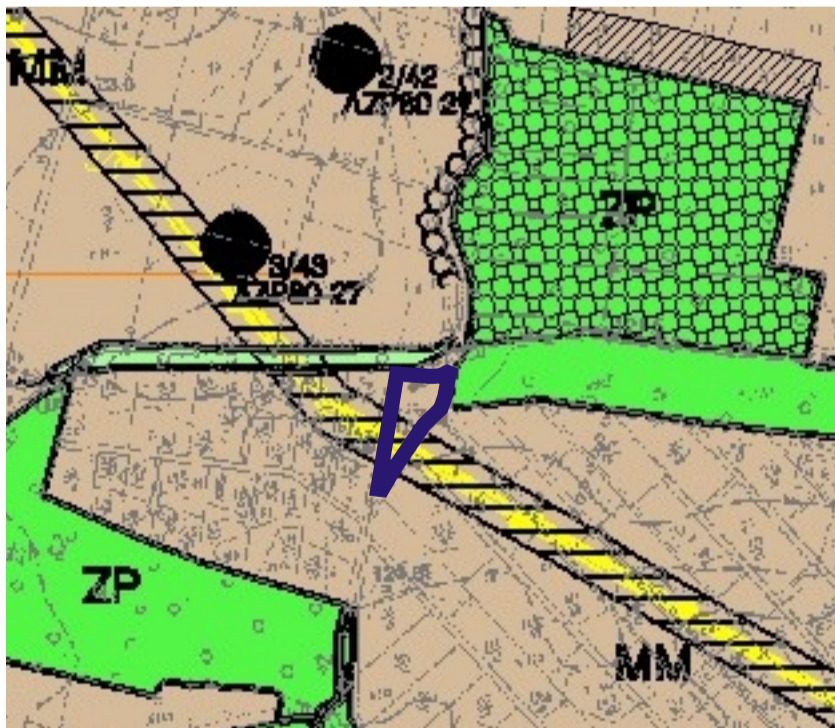

 GRANICA OBSZARU OBJĘTEGO PLANEM

STAROSTA POWIATU WROCŁAWSKIEGO  
Powiatowy Zakład Katastralny w Wrocławiu  
w obszarze oznaczonym linią przerywaną  
dokonano aktualizacji treści mapy zasadniczej  
Dokumenty z pomiaru uzupełniającego przyległe  
do zasobu powiatowego w dniu 20.01.2012r.  
i zaewidencjonowano pod nr 20.01.2012r.  
Niniejsza mapa może służyć do celów projektowych.  
Projektowane i budytki budowlane wymagające  
pozwolenia na budowę powstają wyłącznie na  
inwentaryzacji powiatowej przez jednostki  
uprawnione do wykonywania prac geodezyjnych  
Wrocław, 20.01.2012r.  
(data)

 **GEODESY PARTNER**  
**KRZYSZTOF GOLENIOWSKI**  
50-451 Wrocław  
ul. Komuny Paryskiej 34/10  
NIP 753-213-02-09; REGON 021521240  
tel. 661 013 168; GEODESYPARTNER@WP.PL

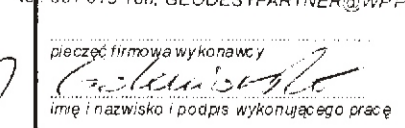pieczęć firmowa wykonawcy  
  
imię i nazwisko i podpis wykonującego pracę

w, dn. 20.01.2012r.  
zł: Krzysztof Goleniowski

Wrocław, dn. 20.01.2012r.