


MIEJSCOWY PLAN ZAGOSPODAROWANIA PRZESTRZENNEGO WSI SMOLEC, W REJONIE ULICY JAWOROWEJ

PROGNOZA ODDZIAŁYWANIA NA ŚRODOWISKO
SKALA 1:1000

WYRYS ZE STUDIUM UWARUNKOWAŃ I KIERUNKÓW ZAGOSPODAROWANIA PRZESTRZENNEGO GMINY

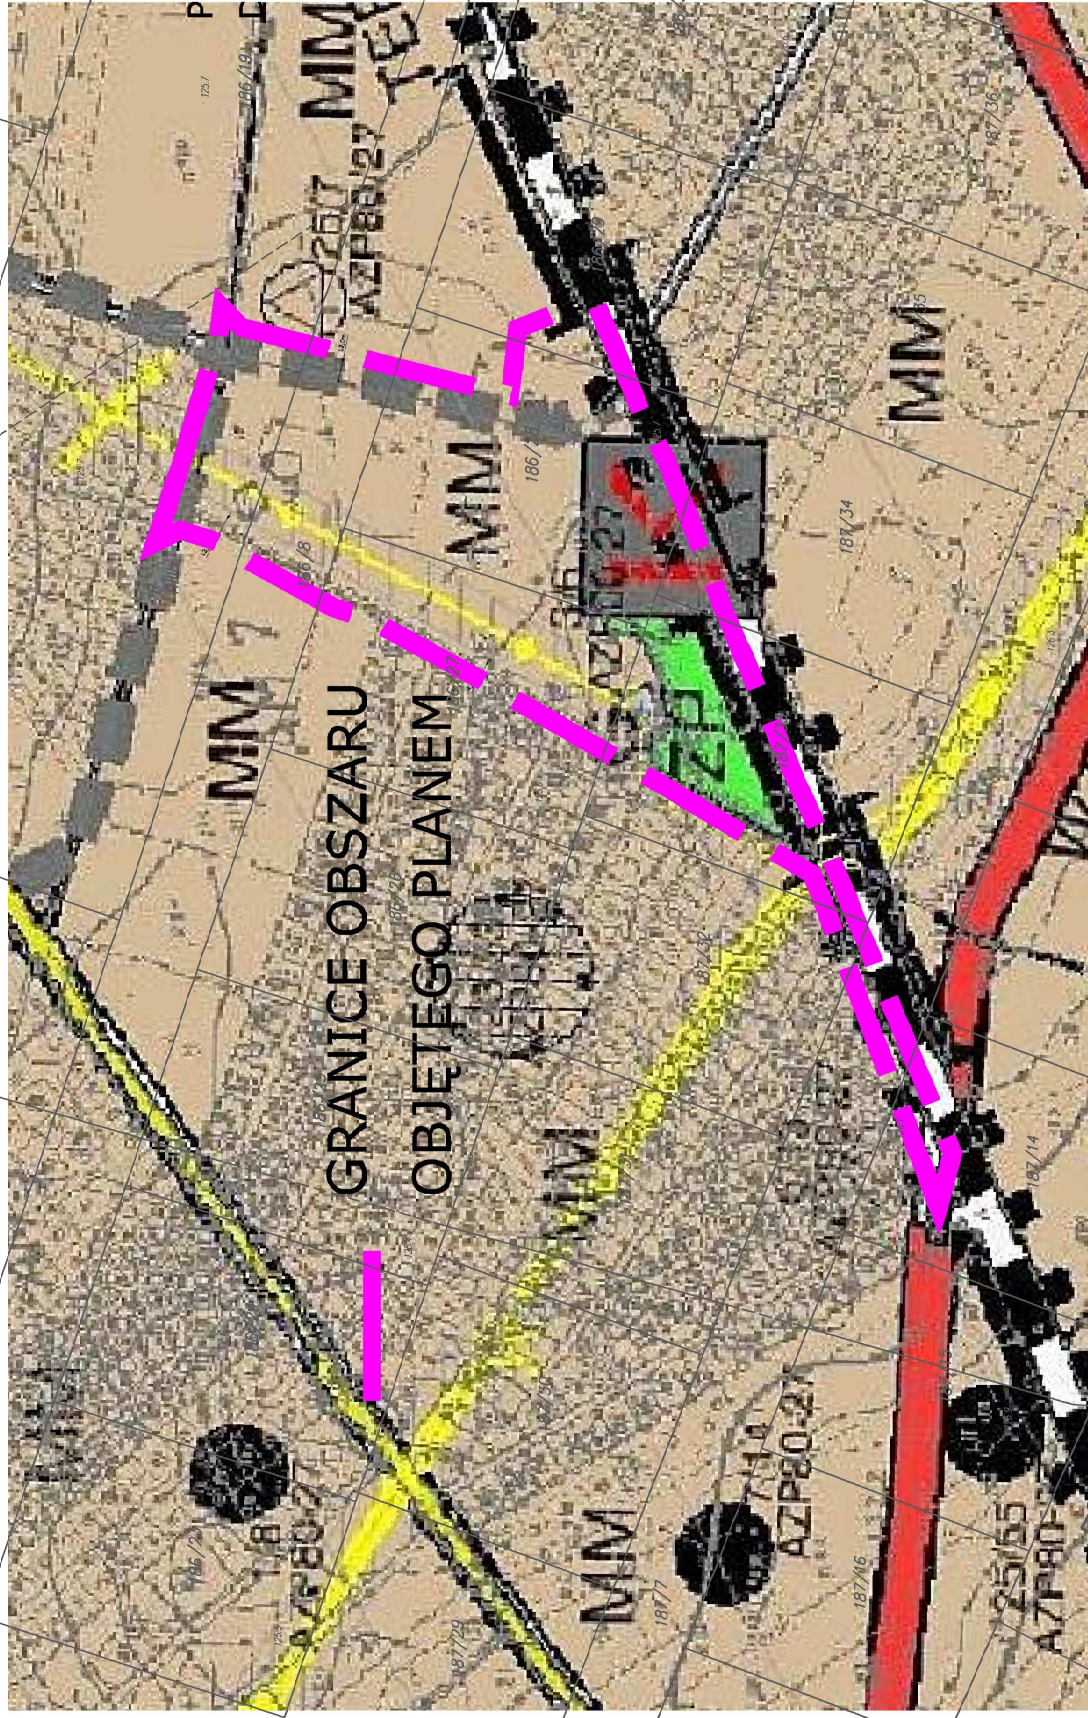

LEGENDA

	Granice obszaru objętego planem zagospodarowania przestrzennego, konserwatorskiej zabrytek archeologicznych
	Linie rozgraniczające tereny o różnym przeznaczeniu lub różnych zasadach zagospodarowania
	Nieprzekraczalne linie zabudowy
	Teren zabudowy mieszkaniowej jednorodzinnej
	Teren usług
	Teren parkingu
	Teren parkingu i zabudowy usługowej
	Teren infrastruktury gazowej
	Tereny zieleni parkowej
	Tereny ulic publicznej klasy lokalnej
	Teren ulicy publicznej klasy dojazdowej
	Istniejący przebieg gazociągów wysokiego ciśnienia ze strefą kontrolowaną wynikającą z przepisów odrębnych
	Istniejący przebieg gazociągów średniego podwyższonego ciśnienia, DN 200 i 6MPa wraz ze strefą kontrolowaną wynikającą z przepisów odrębnych
	Obszar usytuowania planowanego gazociągu średniego podwyższonego ciśnienia wraz ze strefą kontrolowaną wynikającą z przepisów odrębnych
	Określenie położenia linii zabudowy
	Szerokość drogi w liniach rozgraniczających w miejscu jej wskazania
	Orientacyjna powierzchnia terenów
	Linia wskazująca pas terenu w odległości 10m od granicy obszaru kolejowego, w którym zabudowa jest zabroniona, z wyjątkiem zabudowy w zabudowie i zagospodarowaniu wynikającej z przepisów odrębnych
	Obszar i numer stanowiska archeologicznego

3 / 6 / 80-27 AZP

CIĄG PIĘSZO-ROWEROWY

Oznaczenia prognozy

ZP	Funkcje o pozytywnym wpływie na środowisko
MN, U, KS, KS-U, G, KDL, KDD	Funkcje o umiarkowanym wpływie na środowisko