



MIEJSCOWY PLAN ZAGOSPODAROWANIA PRZESTRZENNEGO WSI STRZEGANOWICE W REJONIE ULICY ŻŁOTEJ

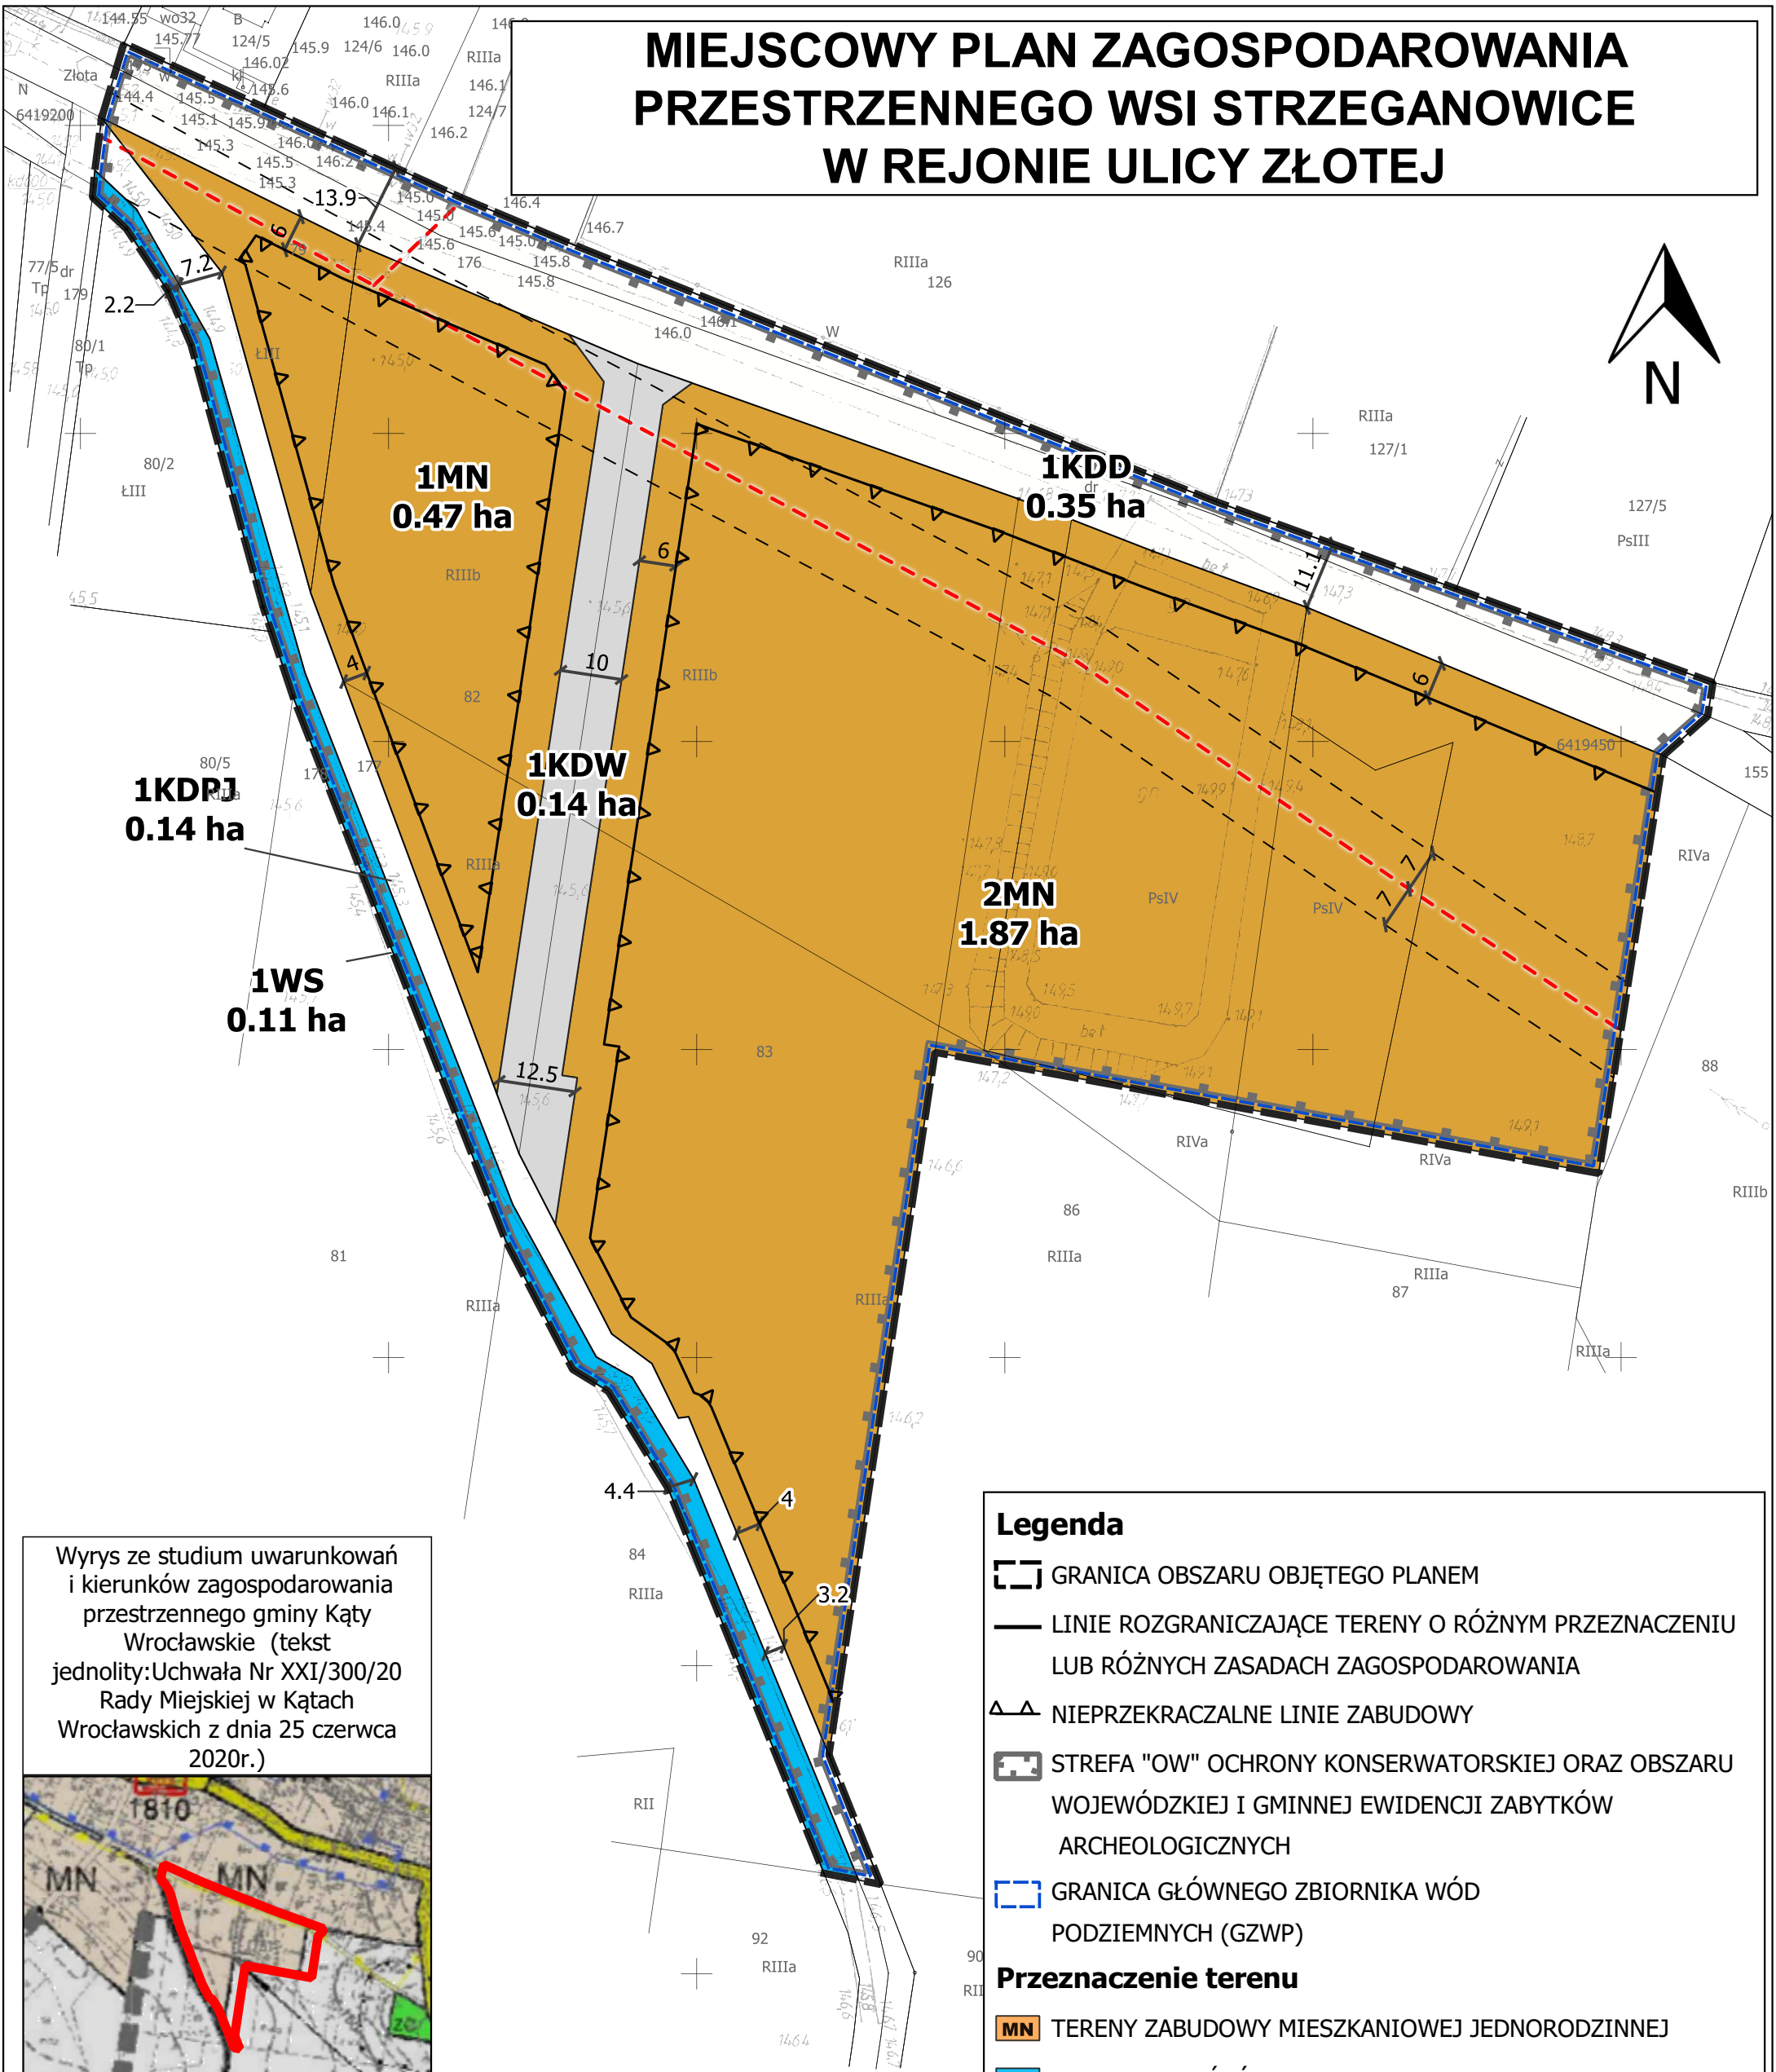


Wyrys ze studium uwarunkowań i kierunków zagospodarowania przestrzennego gminy Kąty Wrocławskie (tekst jednolity: Uchwała Nr XXI/300/20 Rady Miejskiej w Kątach Wrocławskich z dnia 25 czerwca 2020r.)

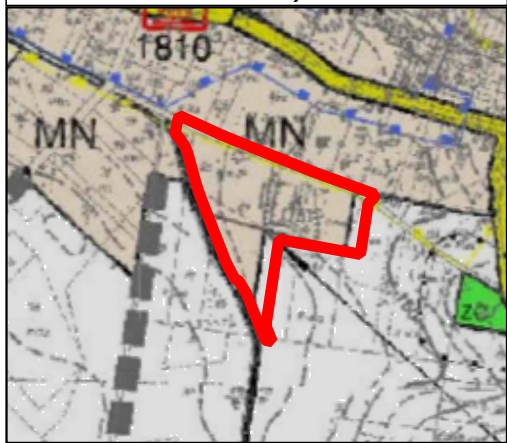

- granica obszaru objętego planem
- MN tereny o dominującej funkcji mieszkaniowej jednorodzinnej

1:1000

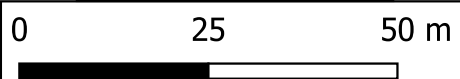

ZAŁĄCZNIK NUMER 1 DO UCHWAŁY NR
RADY GMINY KĄTY WROCŁAWSKIE Z DNIA

Legenda

- GRANICA OBSZARU OBJĘTEGO PLANEM
- LINIE ROZGRANICZAJĄCE TERENY O RÓŻNYM PRZEZNACZENIU LUB RÓŻNYCH ZASADACH ZAGOSPODAROWANIA
- NIEPRZEKRACZALNE LINIE ZABUDOWY
- STREFA "OW" OCHRONY KONSERWATORSKIEJ ORAZ OBSZARU WOJEWÓDZKIEJ I GMINNEJ EWIDENCJI ZABYTKÓW ARCHEOLOGICZNYCH
- GRANICA GŁÓWNEGO ZBIORNIKA WÓD PODZIEMNYCH (GZWP)

Przeznaczenie terenu

- MN TERENY ZABUDOWY MIESZKANIOWEJ JEDNORODZINNEJ
- WS TEREN WODY ŚRÓDLĄDOWEJ
- KDD TEREN DROGI DOJAZDOWEJ, PUBLICZNEJ
- KDW TEREN DROGI WEWNĘTRZNEJ
- KDPJ TEREN DROGI PIESZO-JEZDNEJ

Oznaczenia mające charakter informacyjny

- LINIA ENERGETYCZNA ŚREDNIEGO NAPIĘCIA WRAZ ZE STREFĄ KONTROLOWANĄ
- WYMIAR OKREŚLONY W METRACH

1,32 ha POWIERZCHNIA TERENU