


# MIEJSCOWY PLAN ZAGOSPODAROWANIA PRZESTRZENNEGO WSI SMOLEC W REJONIE ULIC POLNEJ I LAUROWEJ


## RYSUNEK PLANU

PROJEKT

skala 1:1000

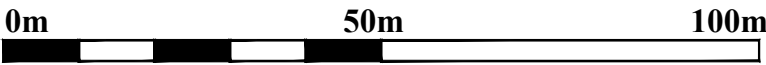

ZALĄCZNIK NR 1  
DO UCHWAŁY NR  
RADY MIEJSKIEJ W KĄTACH WROCŁAWSKICH  
Z DNIA

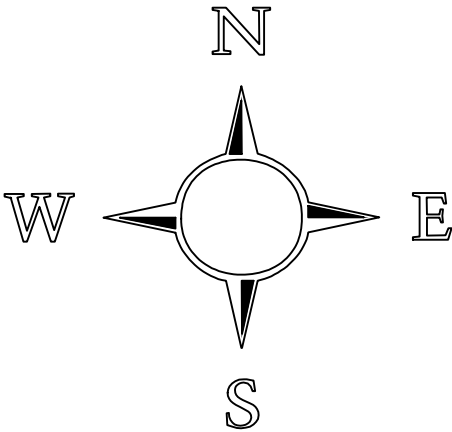

## LEGENDA:

### OBOWIĄZUJĄCE USTALENIA PLANU

	GRANICA OBSZARU OBJĘTEGO PLANEM
	TEREN ZABUDOWY MIESZKANIOWEJ JEDNORODZINNEJ
	LINIE ROZGRANICZAJĄCE TERENY O RÓŻNYM PRZEZNACZENIU LUB RÓŻNYCH ZASADACH ZAGOSPODAROWANIA
	NIEPRZEKRACZALNE LINIE ZABUDOWY

### OZNACZENIA INFORMACYJNE

	WYMIARY W METRACH
	GRANICA TERENU ZAMKNIĘTEGO USTALONEGO PRZEZ MINISTRA WŁAŚCIWEGO DO SPRAW TRANSPORTU
	PAS TERENU W KTÓRYM OBOWIĄZUJĄ OGRANICZENIA W ZAGOSPODAROWANIU I UŻYTKOWANIU TERENU ZGODNIE Z PRZEPISAMI ODRĘBNYMI

- OBSZAR OPRACOWANIA POŁOŻONY JEST W GRANICACH:
- GŁÓWNEGO TRZECIORZĘDOWEGO ZBIORNIKA  
WÓD PODZIEMNYCH NR 319 "PROCHOWICE - ŚRODA ŚLĄSKA"
  - STREFY OCHRONNEJ TERENU ZAMKNIĘTEGO  
RESORTU OBRONY NARODOWEJ

UCHWAŁA O PRZYSTĄPIENIU NR XXXII/464/21 Z DNIA 25.02.2021R.  
POWIERZCHNIA OBSZARU OBJĘTEGO PLANEM WYNOŚI - 0,52ha

236SMO