

Inwestor:



**Generalna Dyrekcja
Dróg Krajowych i Autostrad
Oddział we Wrocławiu**

ul. Powstańców Śląskich 186
53-139 Wrocław

Wykonawcy (Konsorcjum firm):

Multiconsult

Multiconsult Polska Sp. z o.o.

ul. Bonifraterska 17
00-203 Warszawa

Biuro we Wrocławiu

ul. Zelwerowicza 20
53-676 Wrocław




IVIA S.A.

Al. W. Roździeńskiego 91
40-203 Katowice

SPOTKANIE INFORMACYJNE DLA GMINY MIETKÓW, GMINY KĄTY WROCŁAWSKIE, GMINY SOBÓTKA I GMINY JORDANÓW ŚLĄSKI

dotyczące Studium Techniczno – Ekonomiczno – Środowiskowego (STeS) dla:

**BUDOWA/ROZBUDOWA AUTOSTRADY A4 LEGNICA POŁUDNIE (Z WĘZŁEM)
- WROCŁAW WSCHÓD (BEZ WĘZŁA) / WĘZEŁ STARY ŚLESZÓW (Z WĘZŁEM)
I BUDOWA DROGI EKSPRESOWEJ S5 SOBÓTKA – BOLKÓW**

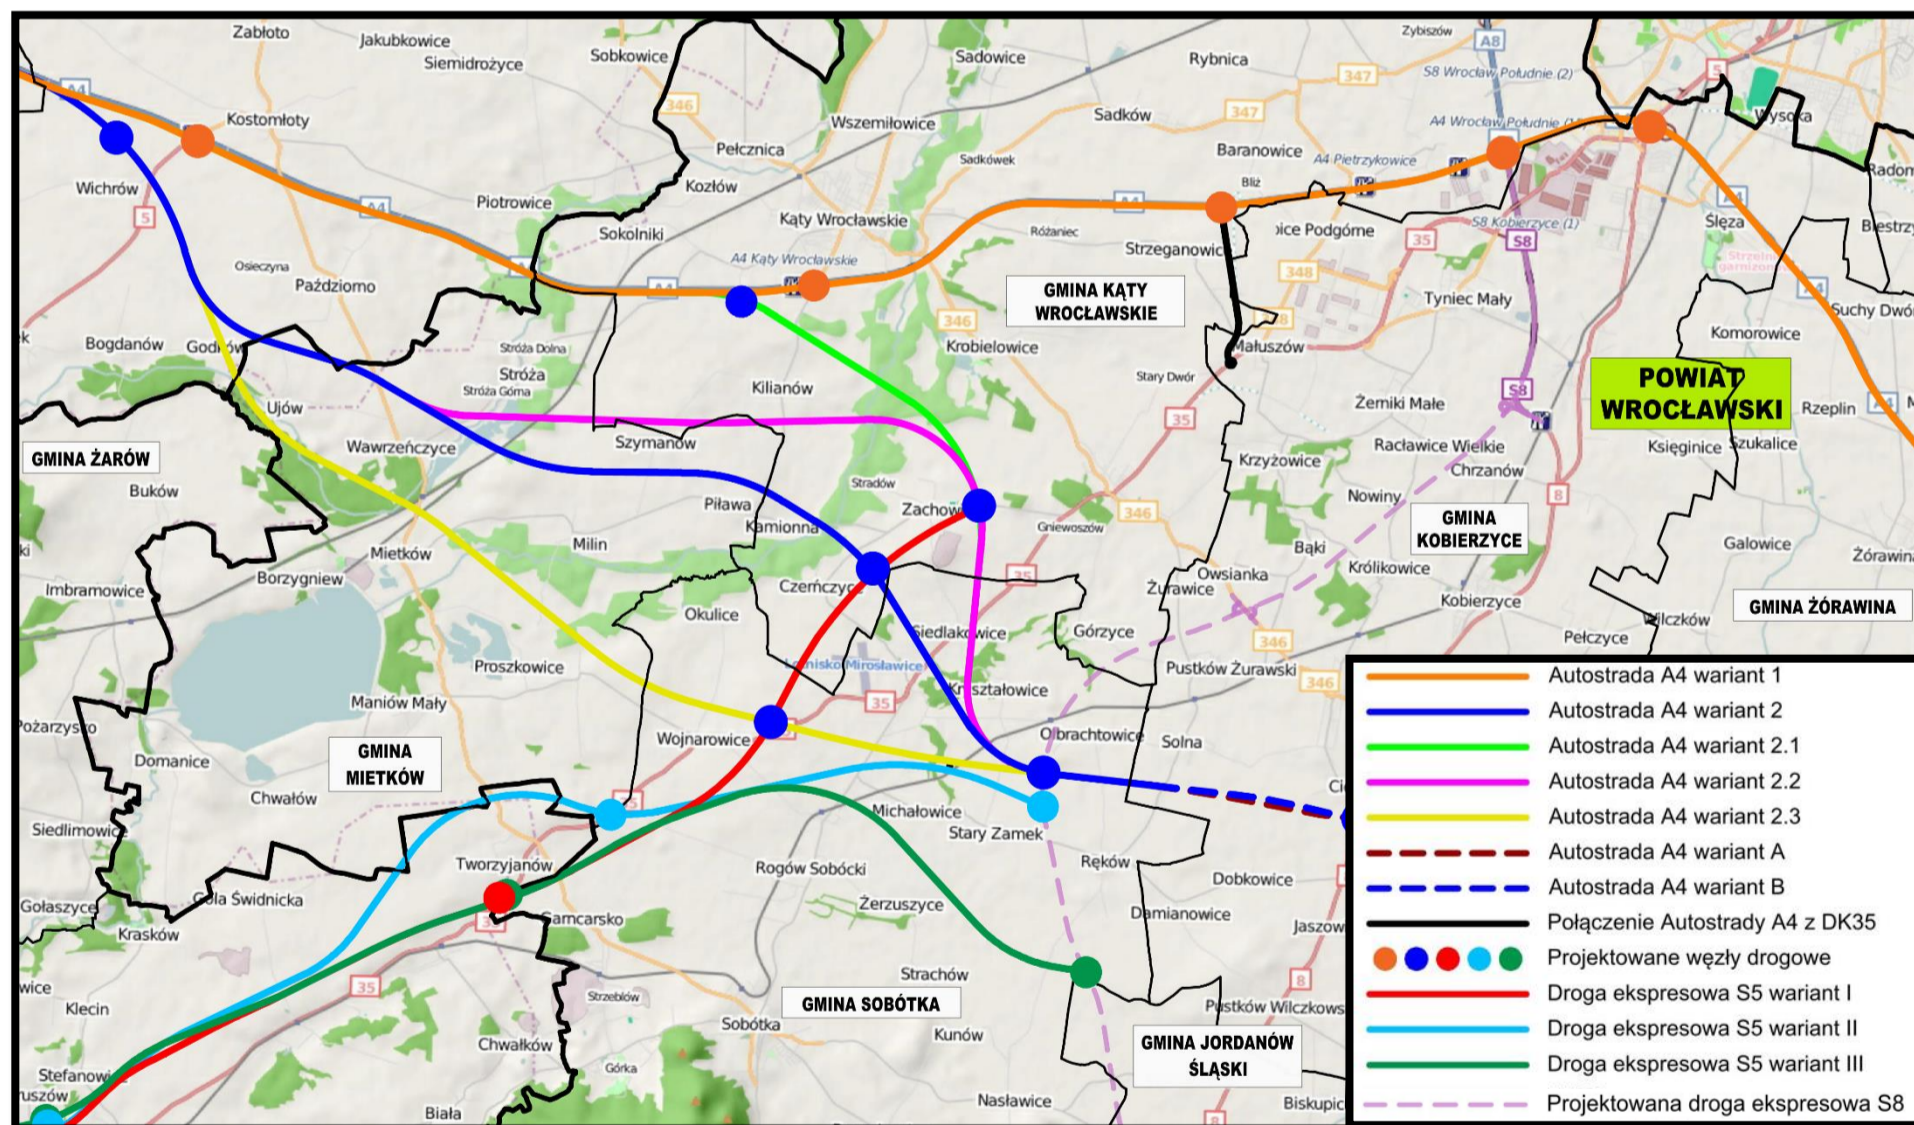

Orientacyjny przebieg proponowanych wariantów trasy autostrady A4 Legnica Południe – Wrocław Wschód / Stary Śleszów i drogi ekspresowej S5 Sobótka – Bolków na terenie Gminy Miętków, Gminy Kąty Wrocławskie, Gminy Sobótka i Gminy Jordanów Śląski

Data oraz miejsce spotkania informacyjnego

22 listopada 2022 r. – godz. 16.00
Gminny Ośrodek Kultury i Sportu w Kątach Wrocławskich
55-080 Kąty Wrocławskie, ul. Zwycięstwa 23

Bliższe informacje znajdują się
na stronie internetowej: www.a4-s5-stesr.pl
lub pod nr tel. 691 461 723.