


	GRANICE OBSZARU OBJĘTEGO PLANEM (część "A" i "C")
	LINIE ROZGRANICZAJĄCE TERENY O RÓŻNYM PRZEZNACZENIU LUB RÓŻNYCH ZASADACH ZAGOSPODAROWANIA
	NIEPRZEKACZALNE LINIE ZABUDOWY
	TERENY ZABUDOWY MIESZKANIOWEJ JEDNORODZINNEJ
	TERENY DRÓG PUBLICZNYCH KLASY "D" DOJAZDOWE
	OZNACZENIA WYMIAROWE
	PAS TECHNOLOGICZNY OGRANICZONEGO ZAGOSPODAROWANIA DLA SIECI ELEKTROENERGETYCZNEJ ŚREDNIEGO NAPIĘCIA SN
	ISTNIEJĄCA LINIA ENERGETYCZNA SN (20kV)
	ORIENTACYJNA POWIERZCHNIA TERENU (2.59ha)



SKALA 1:1000

0 50 100[m]

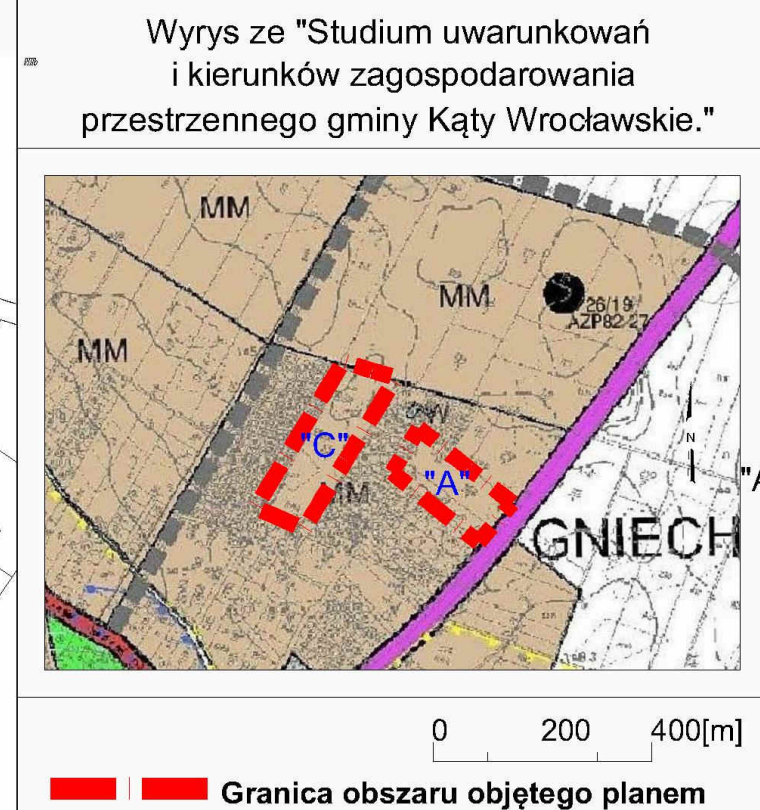

Załącznik nr 1
do uchwały nr/.....
Rady Miejskiej w Kątach Wrocławskich
z dnia r.
Plan opublikowany
w Dzienniku Urzędowym Woj. Dolnośląskiego
w dniu r., poz.

Obszar objęty planem położony jest w całości w zasięgu granic głównego
zbiornika wód podziemnych GZWP nr 319 Subzbiornik Prochowice - Środa Śląska.

Powierzchnia planu: 4,76 ha zgodnie z uchwałami
Rady Miejskiej w Kątach Wrocławskich
Nr XVI/207/16 z dnia 25 lutego 2016 r. oraz
Nr XLIV/569/18 z dnia 23 sierpnia 2018 r.
MN - 4,34 ha