


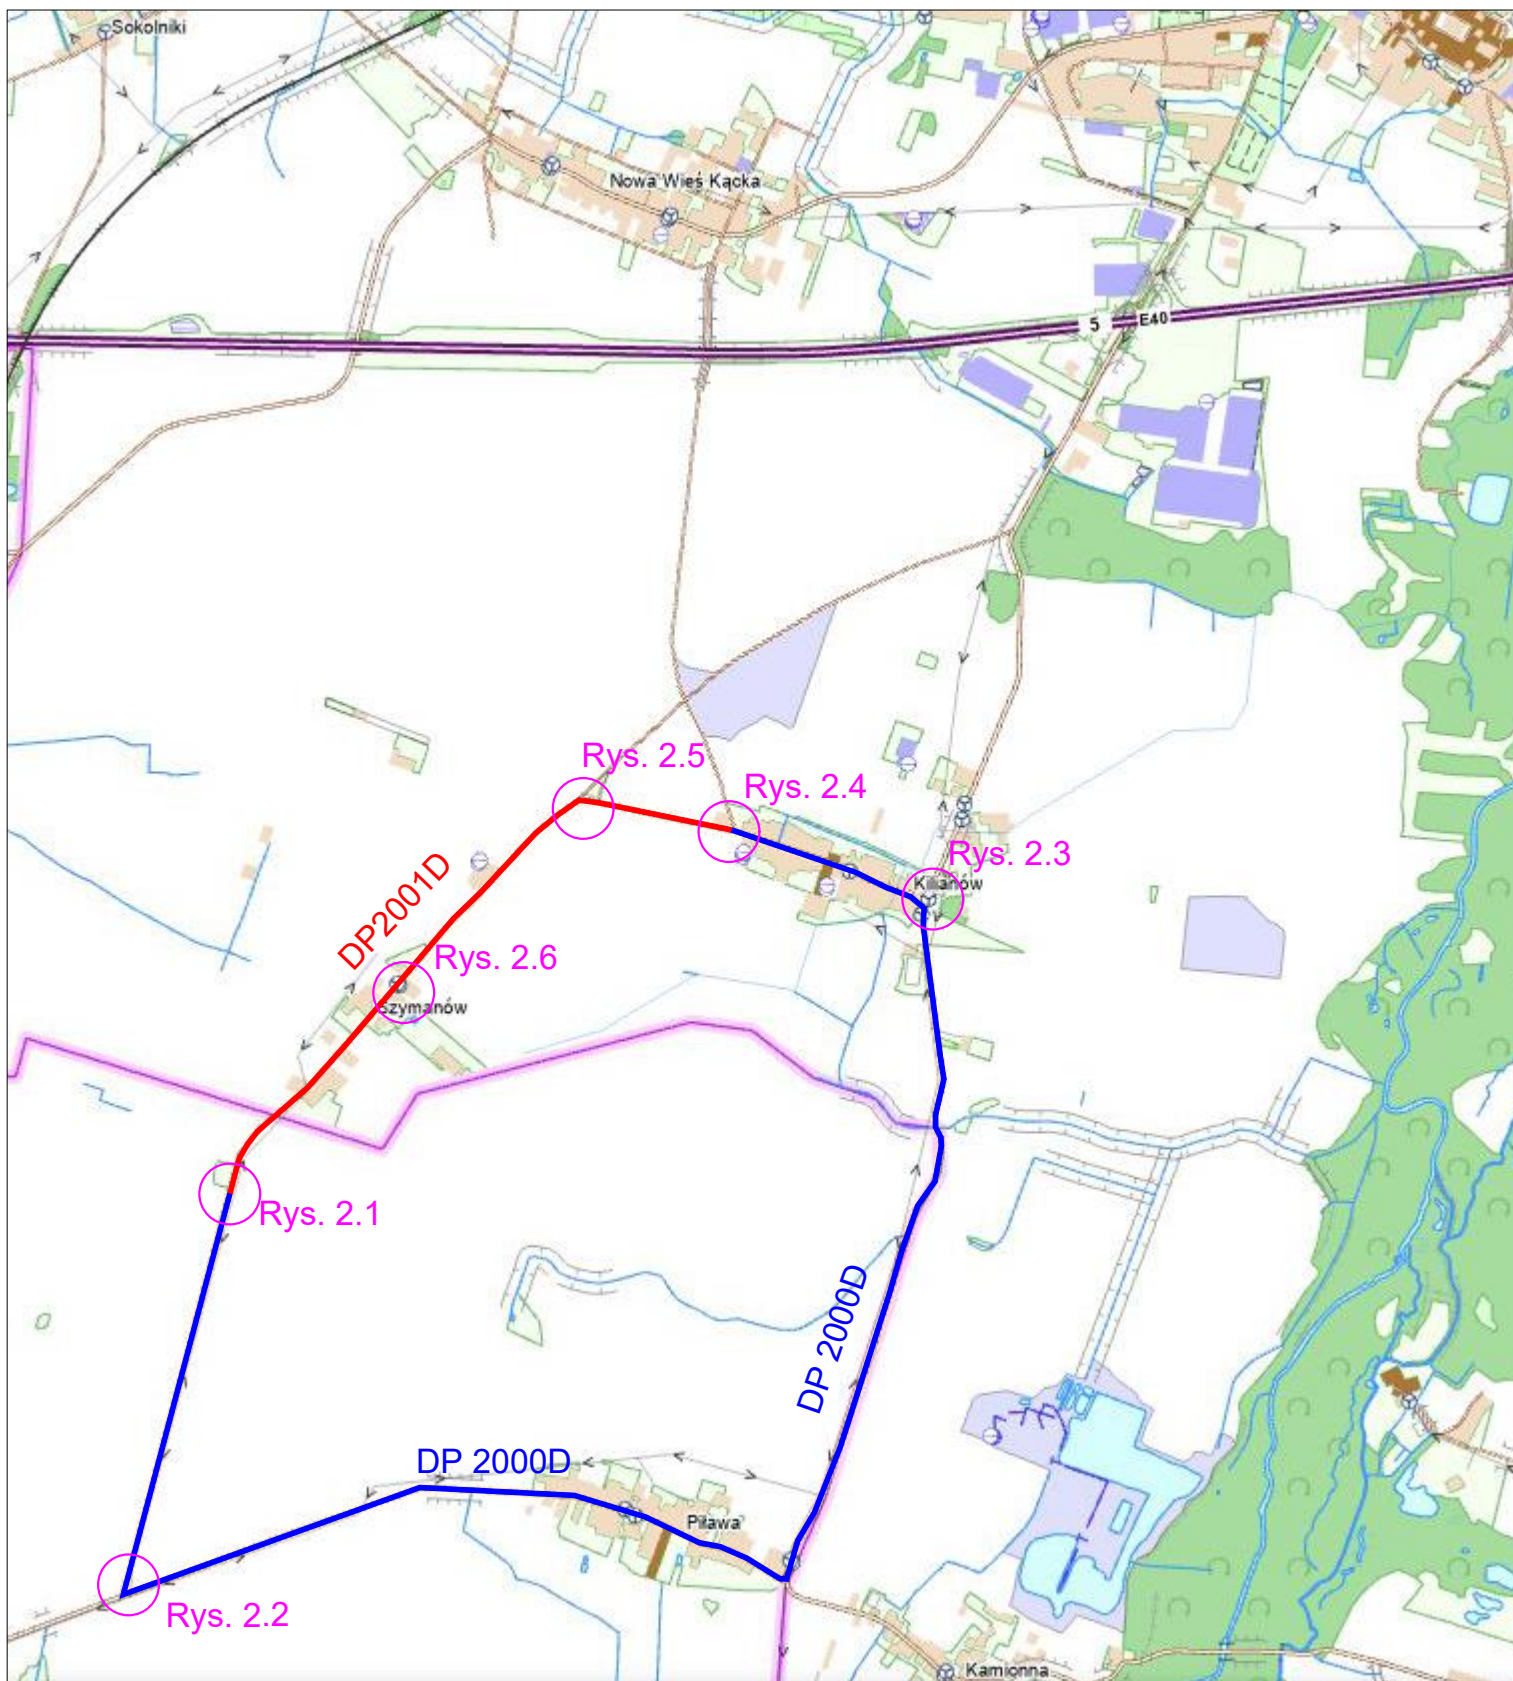

LEGENDA

- - wyłączony z ruchu odcinek DP 2001D
- - trasa objazdu
- - schematy oznakowania

Rys. 2.1

Inwestor:



Powiat Wrocławski

ul. Kościuszki 131
50-440 Wrocław

Wykonawca:



Berger Bau

Polska Sp. z o.o.
54-517 Wrocław, ul. Szczecińska 11
tel. (071) 35 66 868
fax. (071) 35 66 899
e-mail: mariusz.miklinski@bergerbau.pl

Tytuł rysunku:

Orientacja

Stanowisko

Imię i nazwisko

Uprawnienia nr

Podpis

Branża:

Organizacja ruchu

Opracował:

mgr inż. Mariusz Mikliński

DOŚ/0125/PWBD/16

Stadium:

COR

Data:

wrzesień 2025

Skala:

1:25 000

Nr rys.-Ark.:

1