


# PROGNOZA ODDZIAŁYWANIA NA ŚRODOWISKO DO MIEJSCOWEGO PLANU ZAGOSPODAROWANIA PRZESTRZENNEGO MIASTA KĄTY WROCŁAWSKIE, DLA TERENÓW W REJONIE ULIC LIPOWEJ I MIRECKIEGO

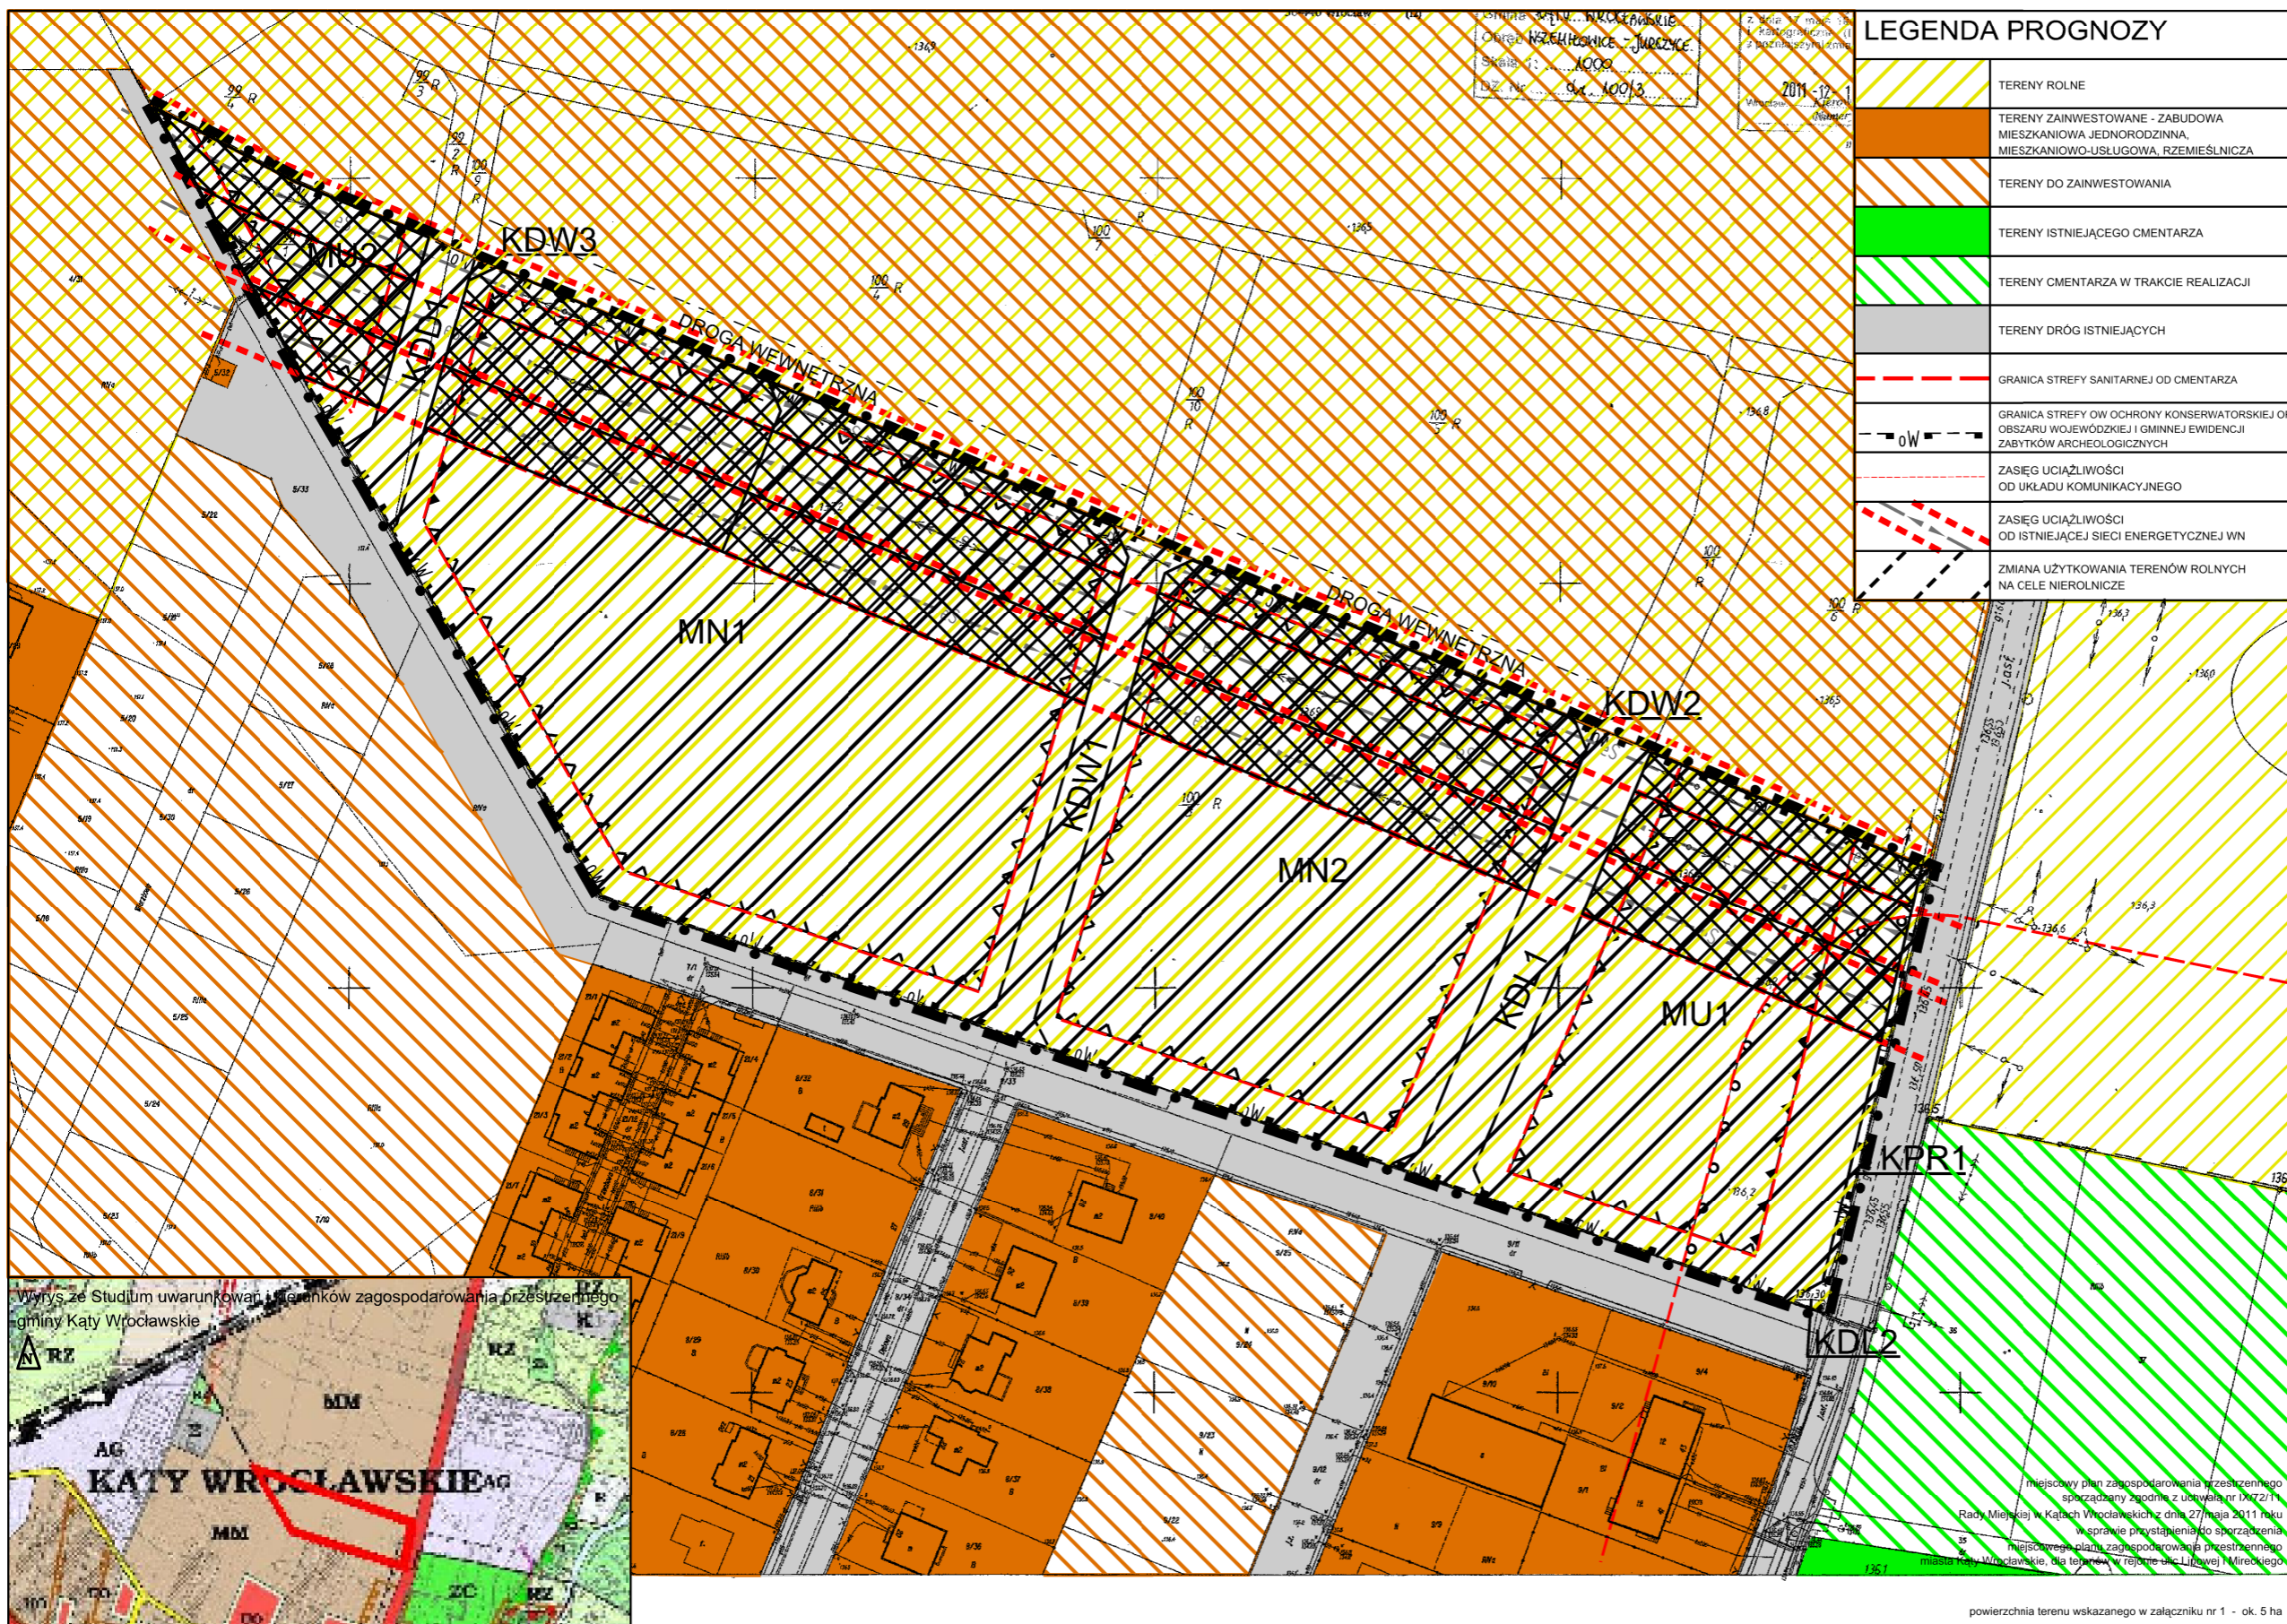

LEGENDA PROGNOZY	
	TERENY ROLNE
	TERENY ZAINWESTOWANE - ZABUDOWA MIESZKANIOWA JEDNORODZINNA, MIESZKANIOWO-USŁUGOWA, RZEMIEŚLNICZA
	TERENY DO ZAINWESTOWANIA
	TERENY ISTNIEJĄCEGO CMENTARZA
	TERENY CMENTARZA W TRAKCIE REALIZACJI
	TERENY DRÓG ISTNIEJĄCYCH
	GRANICA STREFY SANITARNEJ OD CMENTARZA
	GRANICA STREFY OCHRONY KONSERWATORSKIEJ ORAZ OBSZARU WOJEWÓDZKIEJ I GMINNEJ EWIDENCJI ZABYTKÓW ARCHEOLOGICZNYCH
	ZASIĘG UCIAŁLIWOŚCI OD UKŁADU KOMUNIKACYJNEGO
	ZASIĘG UCIAŁLIWOŚCI OD ISTNIEJĄCEJ SIECI ENERGETYCZNEJ WN
	ZMIANA UŻYTKOWANIA TERENÓW ROLNYCH NA CELE NIEROLNICZE

**RYSUNEK PLANU**  
~~SKALA 1:1 000~~  
**ZAŁĄCZNIK NR 1**

0 100m

**N**

pomniejszenie 1ha

LEGENDA PLANU	
	GRANICA OBSZARU OBJĘTEGO PLANEM
	LINIE ROZGRANICZAJĄCE TERENY O RÓŻNYM PRZEZNACZENIU LUB RÓŻNYCH ZASADACH ZAGOSPODAROWANIA
	NIEPRZEKRACZALNE LINIE ZABUDOWY
	OBYWIAZUJĄCE LINIE ZABUDOWY
<b>MN</b>	TERENY ZABUDOWY MIESZKANIOWEJ JEDNORODZINNEJ
<b>MU</b>	TERENY ZABUDOWY MIESZKANIOWO-USŁUGOWEJ
<b>KDL</b>	TERENY DRÓG LOKALNYCH PUBLICZNYCH
<b>KDD</b>	TERENY DRÓG DOJAZDOWYCH PUBLICZNYCH
<b>KDW</b>	TERENY DRÓG WEWNĘTRZNYCH
<b>KPR</b>	TERENY DRÓG PIESZO-ROWEROWYCH
	GRANICA STREFY OCHRONY KONSERWATORSKIEJ ORAZ OBSZARU WOJEWÓDZKIEJ I GMINNEJ EWIDENCJI ZABYTKÓW ARCHEOLOGICZNYCH
	GRANICA STREFY SANITARNEJ OD CMENTARZA
	LINIA ELEKTROENERGETYCZNA ŚREDNIEGO NAPIĘCIA 20 kV
	OBSZARY TYMCZASOWEGO ZAGOSPODAROWANIA, URZĄDZENIA I UŻYTKOWANIA



miejski plan zagospodarowania przestrzennego sporządzony zgodnie z Ustawą nr 167/2011 R. Rady Miejskiej w Kątach Wrocławskich z dnia 27/maja 2011 roku w sprawie przystąpienia do sporządzenia miejscowego planu zagospodarowania przestrzennego miasta Kąty Wrocławskie, dla terenów w rejonie ulic Lipowej i Mireckiego

powierzchnia terenu wskazanego w załączniku nr 1 - ok. 5 ha

PROGNOZA ODDZIAŁYWANIA NA ŚRODOWISKO  
DO MIEJSCOWEGO PLANU ZAGOSPODAROWANIA PRZESTRZENNEGO  
MIASTA KĄTY WROCŁAWSKIE,  
DLA TERENÓW W REJONIE ULIC LIPOWEJ I MIRECKIEGO

pomniejszenie

<b>MAWI-INS</b> <small>Wrocław, ul. Józefowska 4</small>	OPRACOWANIE: Magdalena Buczek
WROCŁAW 2012	