


# MIEJSCOWY PLAN ZAGOSPODAROWANIA PRZESTRZENNEGO MIASTA KĄTY WROCŁAWSKIE, DLA TERENÓW W REJONIE ULIC LIPOWEJ I MIRECKIEGO

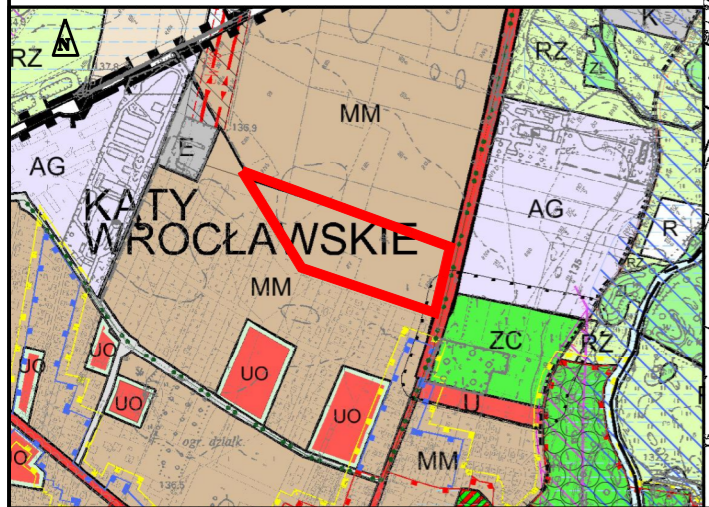

Wyrus ze zmiany studium uwarunkowań i kierunków zagospodarowania przestrzennego gminy Kąty Wrocławskie (uchwała nr XXV/234/12 Rady Miejskiej w Kątach Wrocławskich z dnia 27.09.2012r.)



POWIATOWY ZAKŁAD KATASTRALNY  
we Wrocławiu  
ul. T. Kościuszki 131  
50-440 Wrocław (12)

162.222.192.194  
Woj. dolnośląskie  
Powiat wrocławski  
Gmina KĄTY WROCŁAWSKIE  
Obszar WZKŁADOWICE - JURSZYCE  
Skala 1: 1000  
DZ. Nr. da. 100/3


STAROSTA POWIATU WROCŁAWSKIEGO  
Powiatowy Zakład Katastralny we Wrocławiu  
Regulaminowa, rozpoznawcza i rozprawa  
w sprawie zmiany studium uwarunkowań i kierunków  
zagospodarowania przestrzennego gminy Kąty Wrocławskie  
z dnia 17 maja 2012 r. - Prawo godozyne  
i Kartograficzne (Dz. U. Nr. 30, poz. 16234  
z późniejszymi zmianami)

2011-12-16 z up. Starosta  
Kierownik Pracowni Opracowań  
Numerycznych i Kartograficznych  
mgr inż. Sławomir Szmyt

STAROSTA POWIATU WROCŁAWSKIEGO  
Powiatowy Zakład Katastralny we Wrocławiu  
Poświadczam, że zgodność treści niniejszego  
z oryginałem przyjętym do parafowania przez  
geodezyjnego i kartograficznego  
w dniu 01.12.2011 r. w siedzibie Powiatowego  
pod nr. 2827/2011/C. 688  
Niniejsza mapa nie może służyć dla celów  
proje. 2011.12.16

Wrocław, 01.12.2011 r.  
mgr inż. Sławomir Szmyt

RYSUNEK PLANU  
SKALA 1 : 1 000  
ZAŁĄCZNIK NR 1

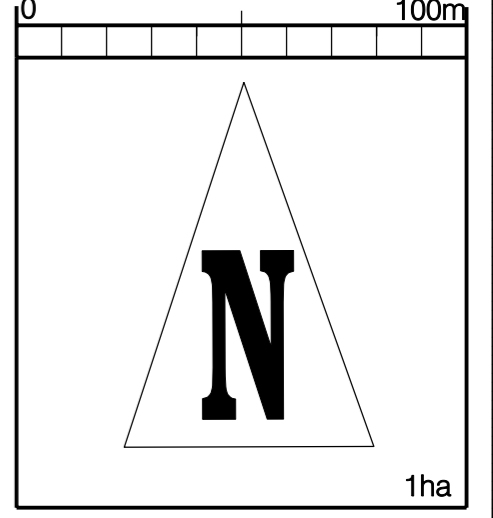

LEGENDA	
	GRANICA OBSZARU OBJĘTEGO PLANEM
	LINIE ROZGRANICZAJĄCE TERENY O RÓŻNYM PRZEZNACZENIU LUB RÓŻNYCH ZASADACH ZAGOSPODAROWANIA
	NIEPRZEKRACZALNE LINIE ZABUDOWY
	OBOWIĄZUJĄCE LINIE ZABUDOWY
	<b>MN</b> TERENY ZABUDOWY MIESZKANIOWEJ JEDNORODZINNEJ
	<b>MU</b> TERENY ZABUDOWY MIESZKANIOWO-USŁUGOWEJ
	<b>KDL</b> TERENY DRÓG LOKALNYCH PUBLICZNYCH
	<b>KDD</b> TERENY DRÓG DOJAZDOWYCH PUBLICZNYCH
	<b>KDW</b> TERENY DRÓG WEWNĘTRZNYCH
	<b>KPR</b> TERENY DRÓG PIESZO-ROWEROWYCH
	GRANICA STREFY Ochrony konserwatorskiej oraz obszaru wojewódzkiej i gminnej ewidencji zabytków archeologicznych
	OBSZARY TYMCZASOWEGO ZAGOSPODAROWANIA, URZĄDZENIA I UŻYTKOWANIA
	STREFA SANITARNA OD CEMENTARZA
	LINIA ELEKTROENERGETYCZNA ŚREDNIEGO NAPIĘCIA 20 kV

ZAŁĄCZNIK NR 1  
DO UCHWAŁY NR ...../13  
RADY MIASTA I GMINY KĄTY WROCŁAWSKIE  
Z DNIA ..... 2013r.  
OPUBLIKOWANO W DZIENNIKU URZĘDOWYM  
WOJEWÓDZTWA DOLNOŚLĄSKIEGO  
POZ. .... Z DNIA ..... 2013r.

MIEJSCOWY PLAN ZAGOSPODAROWANIA PRZESTRZENNEGO  
MIASTA KĄTY WROCŁAWSKIE,  
DLA TERENÓW W REJONIE ULIC LIPOWEJ I MIRECKIEGO  
RYSUNEK PLANU ZAŁĄCZNIK NR 1 SKALA 1 : 1000

ERWU  
GŁÓWNY PROJEKTANT mgr inż. Robert Woźniak  
całkow. ZOU 2-429  
WROCŁAW 2013

miejscowy plan zagospodarowania przestrzennego sporządzony zgodnie z uchwałą nr IX/72/11 Rady Miejskiej w Kątach Wrocławskich z dnia 27 maja 2011 roku w sprawie przystąpienia do sporządzenia miejscowego planu zagospodarowania przestrzennego miasta Kąty Wrocławskie, dla terenów w rejonie ulic Lipowej i Mireckiego

powierzchnia terenu wskazanego w załączniku nr 1 - ok. 5 ha