

MIEJSCOWY PLAN ZAGOSPODAROWANIA PRZESTRZENNEGO WSI MOKRONOS GÓRNY, DLA OBSZARU W REJONIE UL. RADOSNEJ



EFFI Paweł
Pietrzykowiec, ul. G
55-080 Kąty Wrocławskie
NIP: 899 279 49 54, REGON
141 0801 755 382 07131

pieczęć firmowa wykonawcy
opis i załączniki i podpis wykonującego pracę
mgr inż. **PIOTR JĘDRZEJKOWSKI**
ul. Radosna 19/18, Wrocław
mgr inż. **PIOTR JĘDRZEJKOWSKI**
ul. Radosna 19/18, Wrocław


granicę działek

nr. 13, 16, 17, 18 / 1
wskreślono na podstawie mapy ewidencyjnej

SKALA 1:1000




Wyrys ze "Zmiany studium uwarunkowań i kierunków zagospodarowania przestrzennego gminy Kąty Wrocławskie."

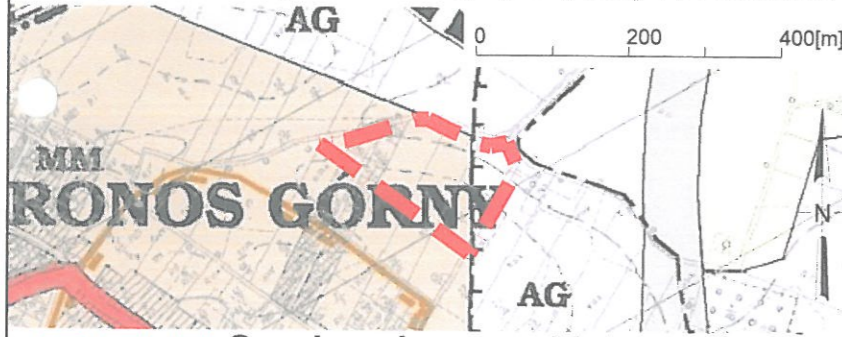

Granica obszaru objętego planem

LEGENDA:

	GRANICA OBSZARU OBJĘTEGO PLANEM
	LINIE ROZGRANICZAJĄCE TERENY O RÓŻNYM PRZEZNACZENIU LUB RÓŻNYCH ZASADACH ZAGOSPODAROWANIA
	NIEPRZEKROCZALNE LINIE ZABUDOWY
	TEREN ZABUDOWY MIESZKANIOWEJ JEDNORODZINNEJ
	TEREN ZABUDOWY MIESZKANIOWO-USŁUGOWEJ
	TEREN DROGI PUBLICZNEJ KLASY "L" LOKALNA
	TEREN DROGI PUBLICZNEJ KLASY "D" DOJAZDOWA
	TEREN PUBLICZNEGO CIĄGU PIESZO-JEZDNEGO
	TEREN DROGI WEWNĘTRZNEJ
	STREFA OCHRONY KONSERWATORSKIEJ ZABYTKÓW ARCHEOLOGICZNYCH
	STREFA ODDZIAŁYWANIA AUTOSTRADOWEJ OBWODNICY WROCLAWIA
	PROPONOWANE LINIE PODZIAŁU NOWYCH DZIAŁEK BUDOWLANYCH

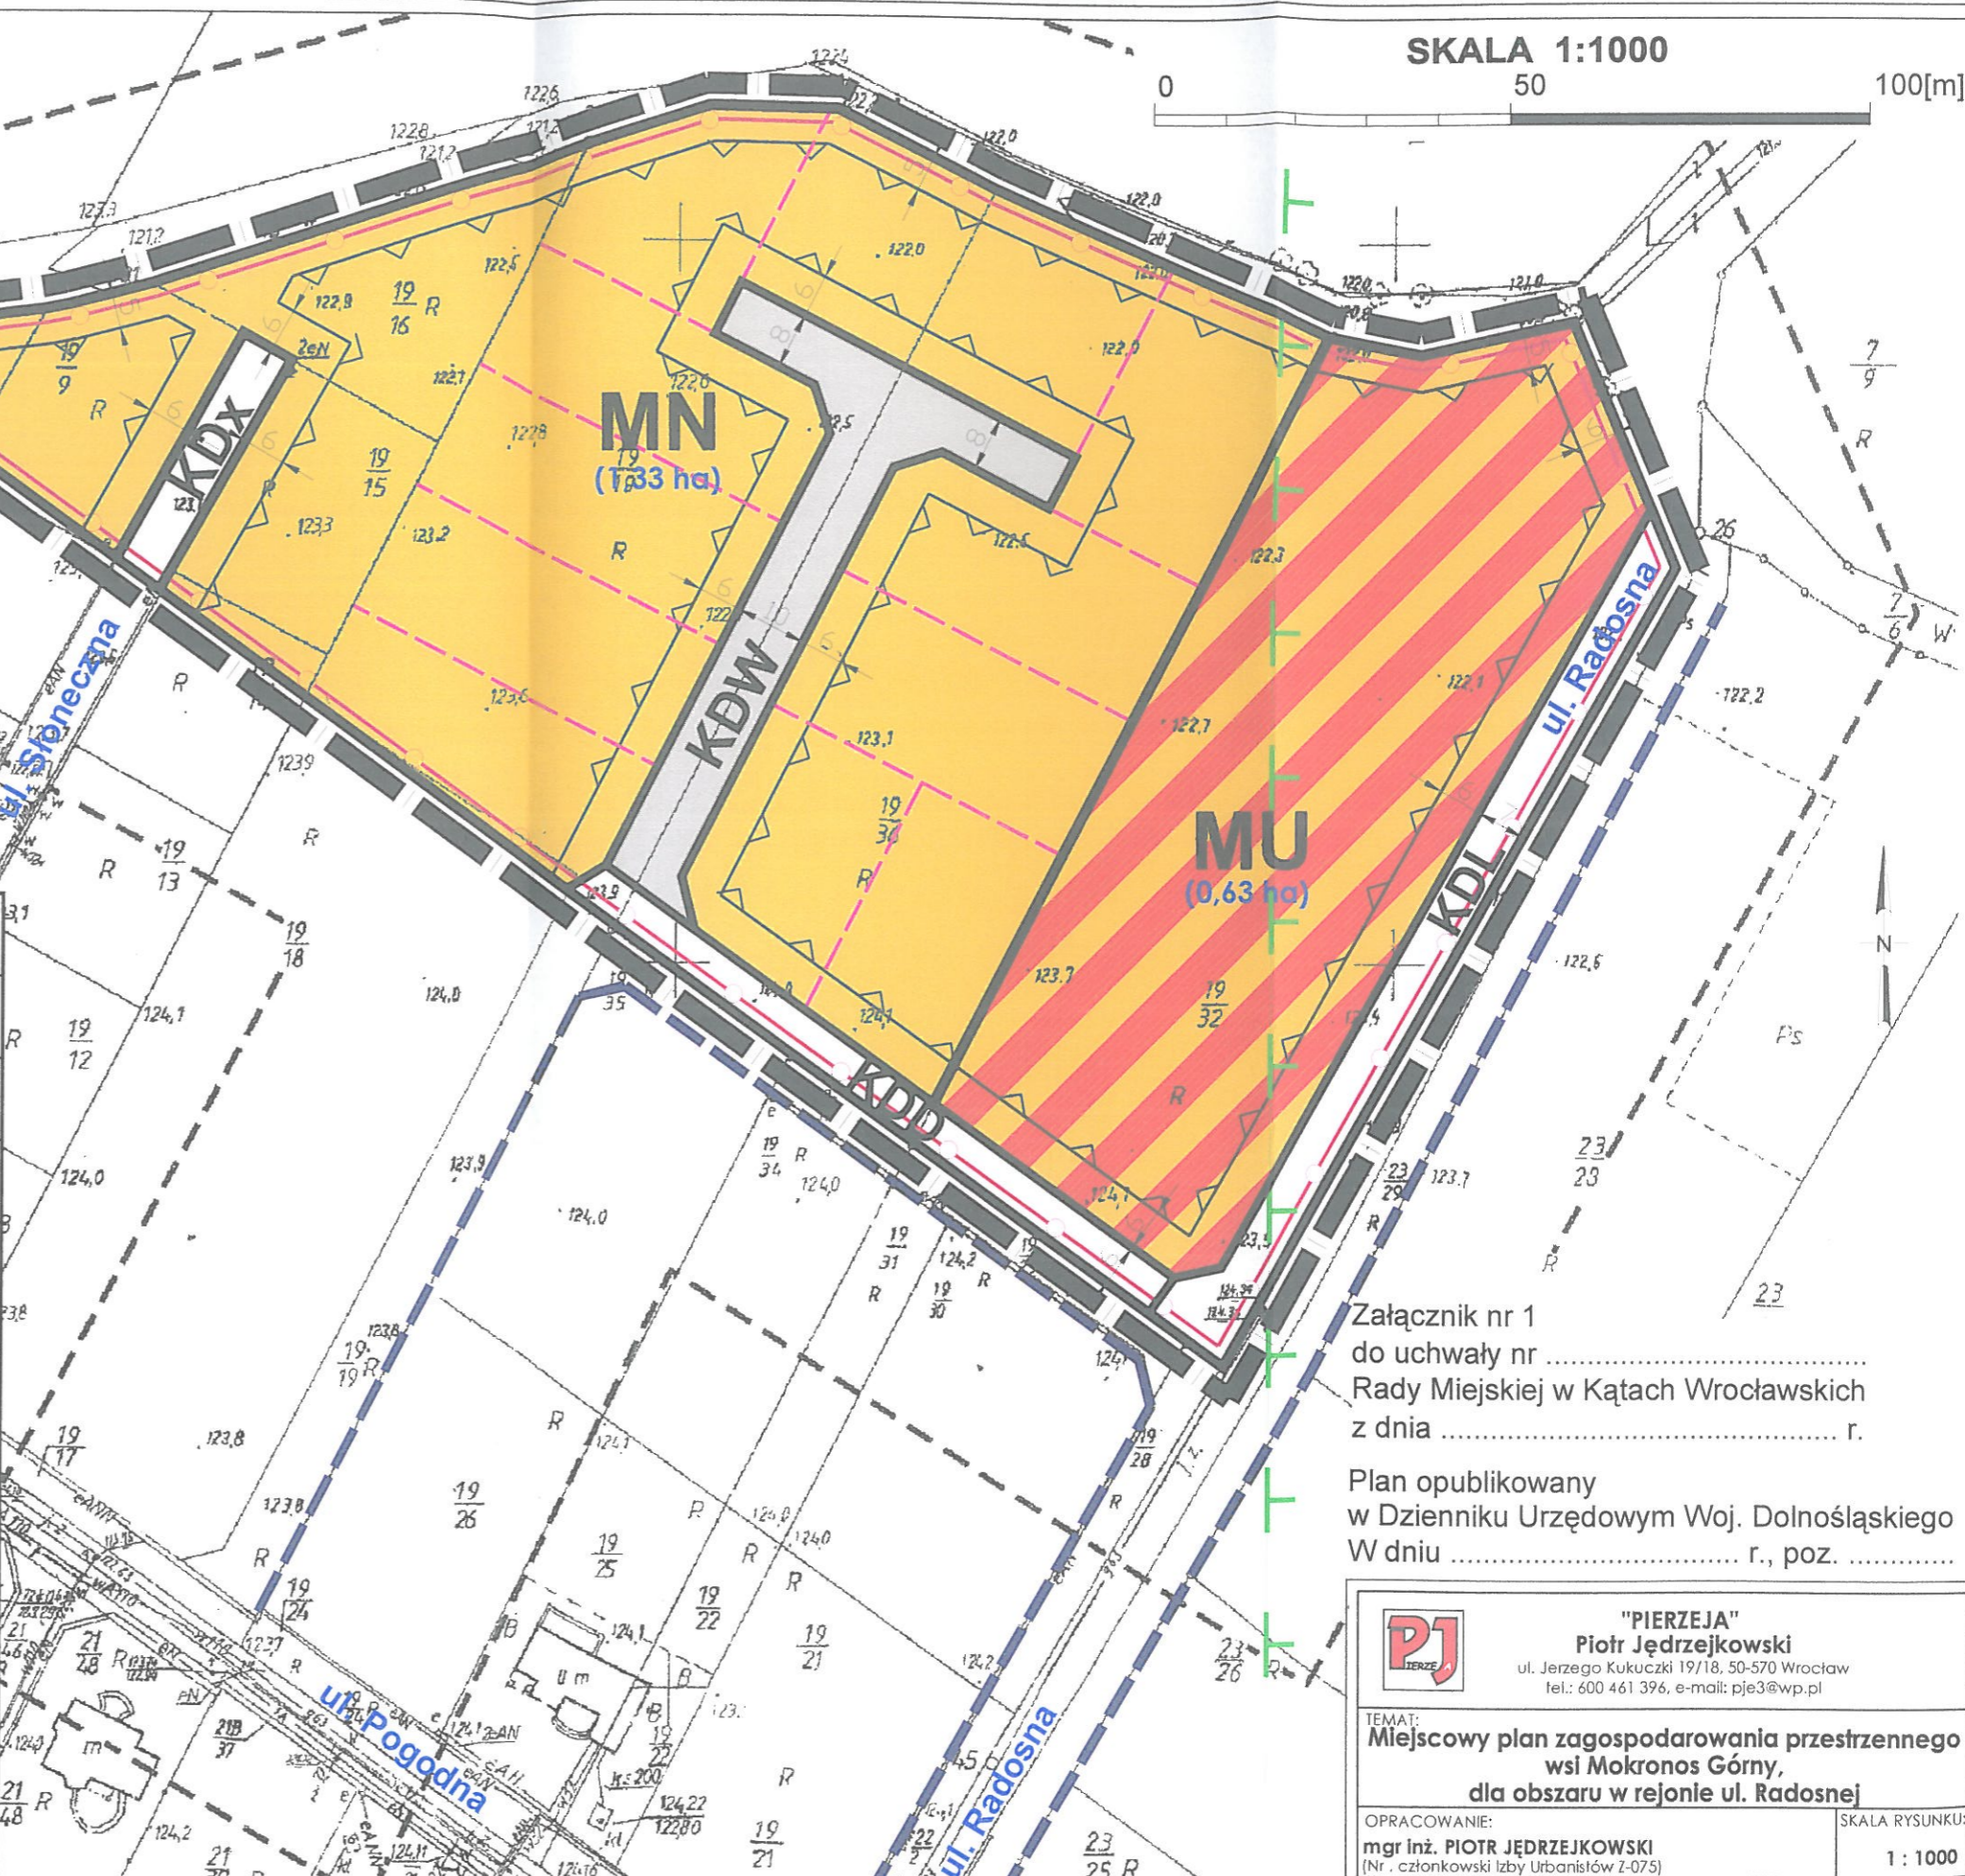

Załącznik nr 1 do uchwały nr Rady Miejskiej w Kątach Wrocławskich z dnia r.
Plan opublikowany w Dzienniku Urzędowym Woj. Dolnośląskiego W dniu r., poz.

"PIERZEJA"
Piotr Jędrzejkowski
ul. Jerzego Kukuczki 19/18, 50-570 Wrocław
tel.: 600 461 396, e-mail: pje3@wp.pl

TEMAT:
Miejscowy plan zagospodarowania przestrzennego wsi Mokronos Górny, dla obszaru w rejonie ul. Radosnej

OPRACOWANIE:
mgr inż. **PIOTR JĘDRZEJKOWSKI**
(Nr. członkowski Izby Urbanistów Z-075)

SKALA RYSUNKU:
1 : 1000