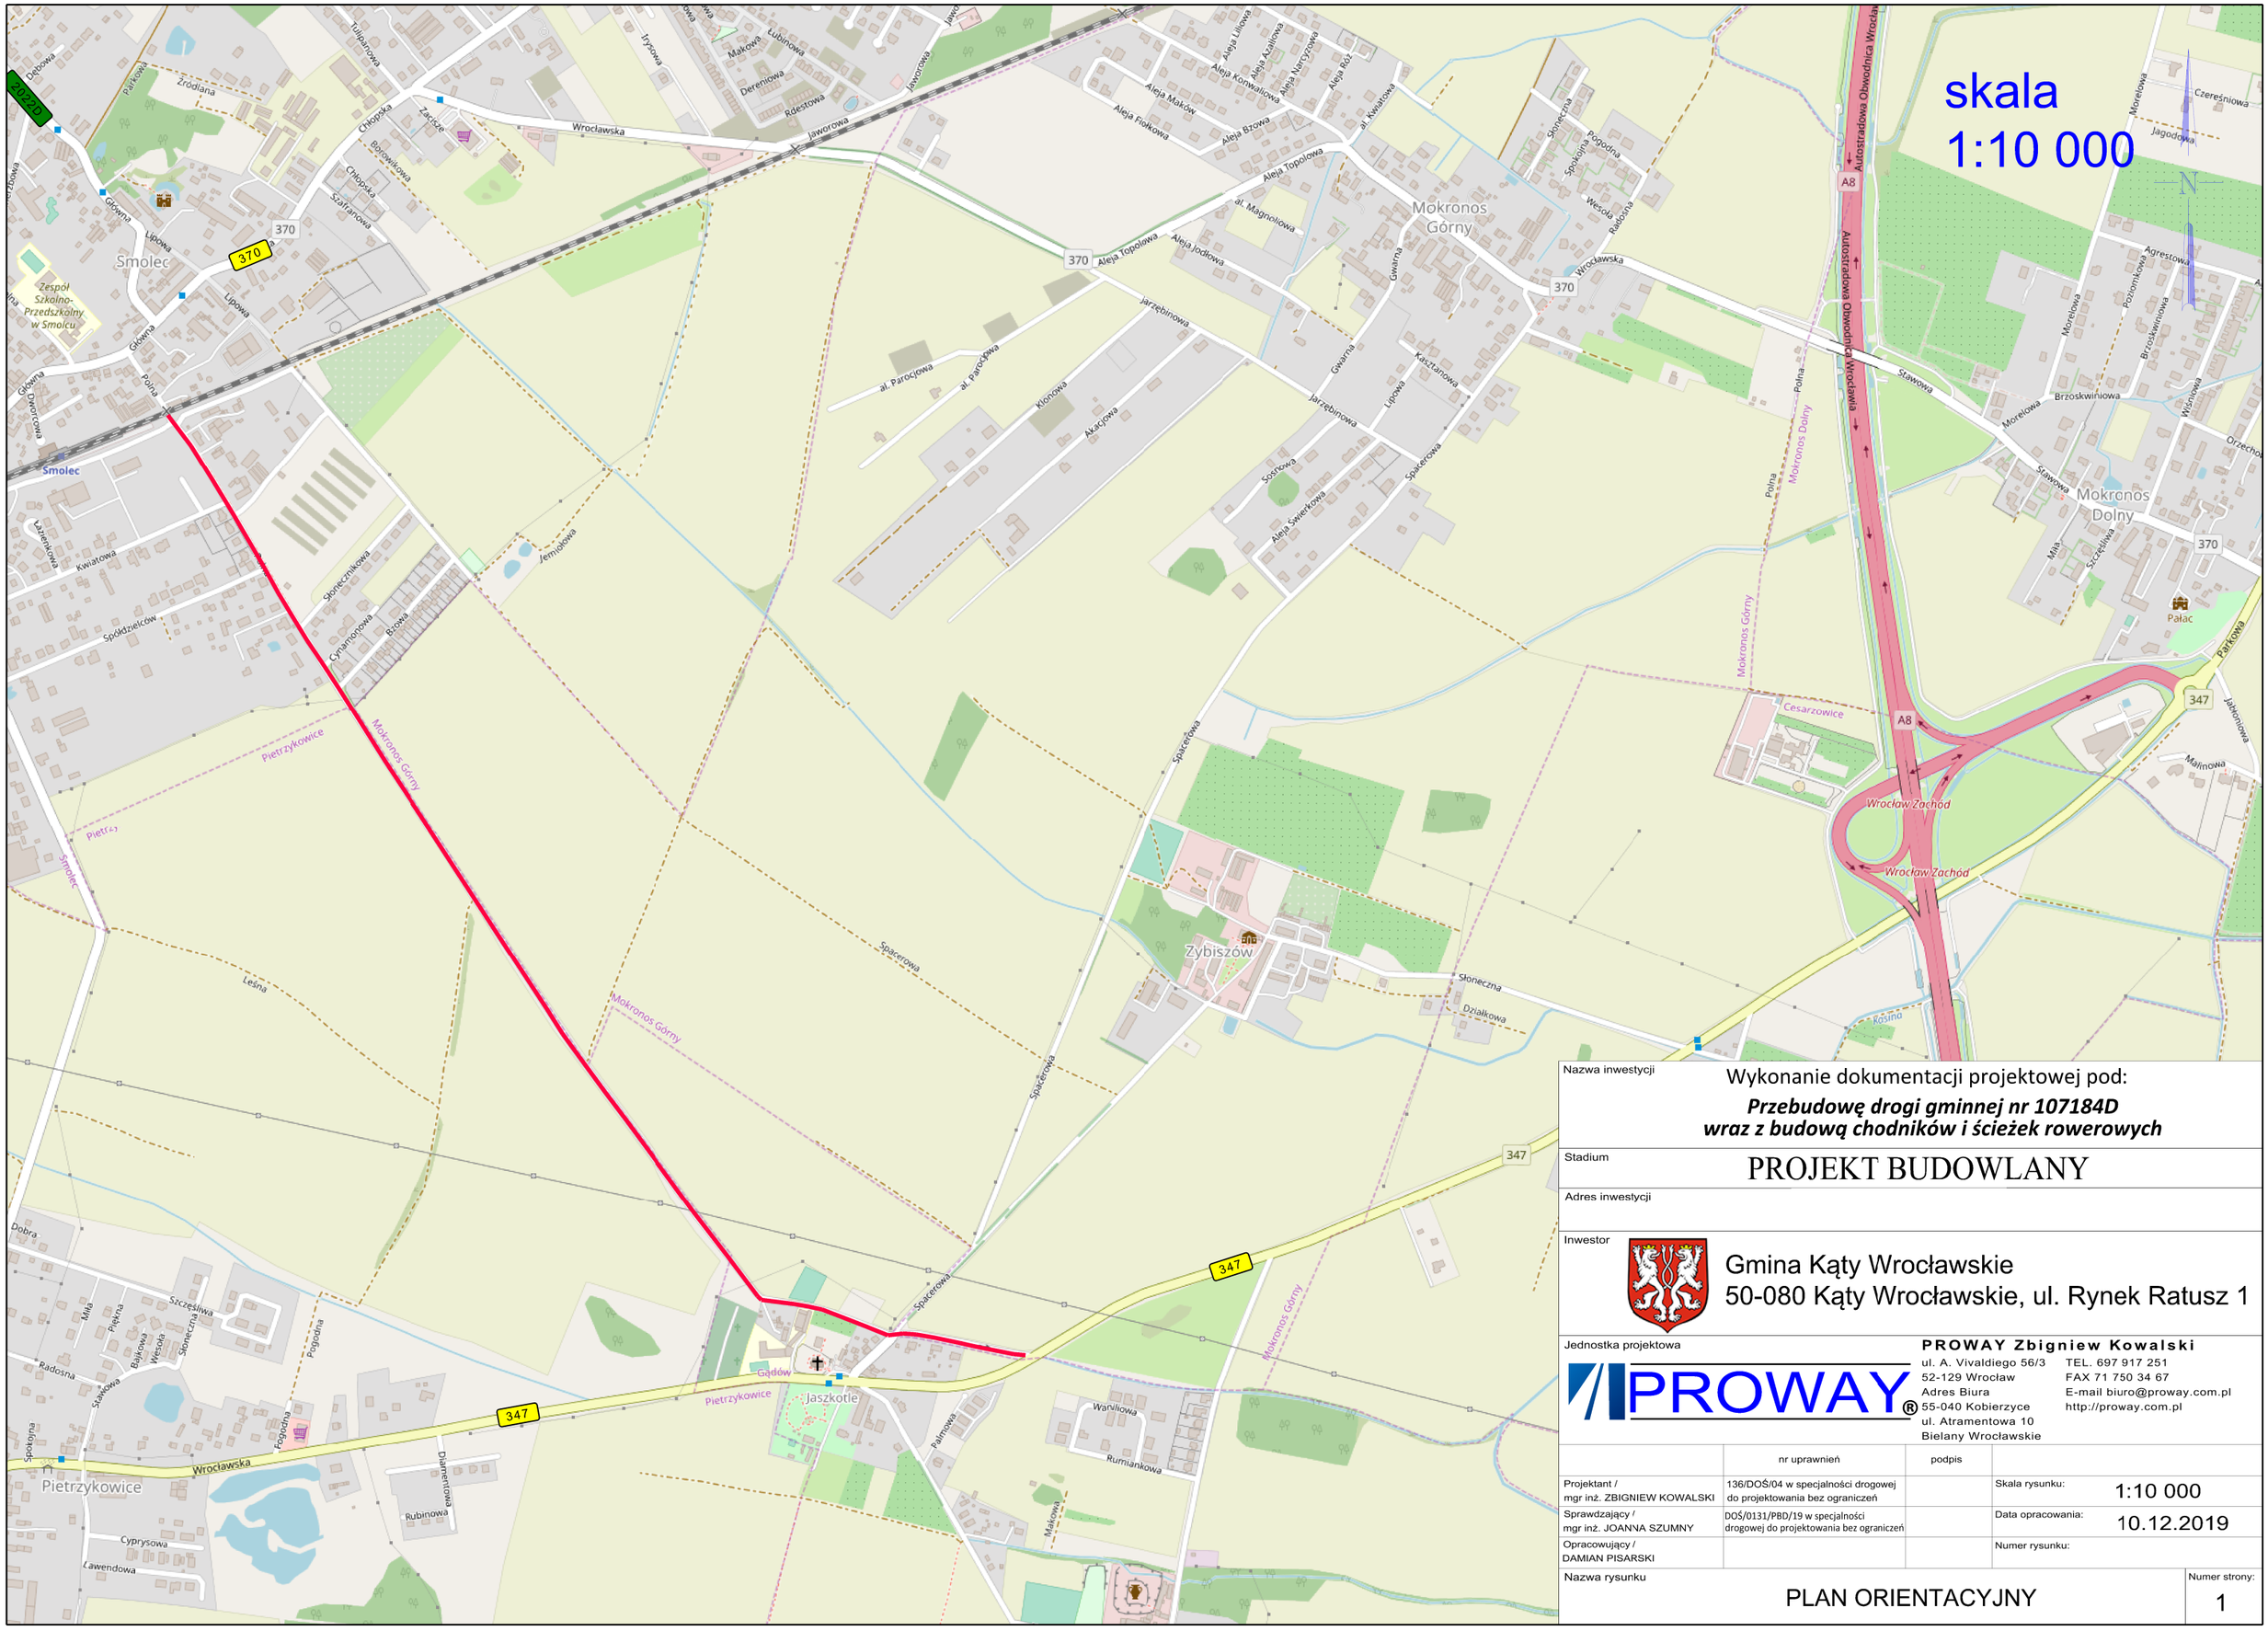

Nazwa inwestycji

Wykonanie dokumentacji projektowej pod:

Przebudowę drogi gminnej nr 107184D
wraz z budową chodników i ścieżek rowerowych

Stadium

PROJEKT BUDOWLANY

Adres inwestycji

Inwestor

Gmina Kąty Wrocławskie
50-080 Kąty Wrocławskie, ul. Rynek Ratusz 1

Jednostka projektowa

PROWAY Zbigniew Kowalski
ul. A. Vivaldiego 56/3
52-129 Wrocław
Adres Biura
55-040 Kobierzyce
ul. Atramentowa 10
Bielany Wrocławskie
TEL. 697 917 251
FAX 71 750 34 67
E-mail biuro@proway.com.pl
http://proway.com.pl

	nr uprawnień	podpis		
Projektant / mgr inż. ZBIGNIEW KOWALSKI	136/DOŚ/04 w specjalności drogowej do projektowania bez ograniczeń		Skala rysunku:	1:10 000
Sprawdzający / mgr inż. JOANNA SZUMNY	DOŚ/0131/PBD/19 w specjalności drogowej do projektowania bez ograniczeń		Data opracowania:	10.12.2019
Opracowujący / DAMIAN PISARSKI			Numer rysunku:	

Nazwa rysunku

PLAN ORIENTACYJNY

Numer strony: 1