


# MIEJSCOWY PLAN ZAGOSPODAROWANIA PRZESTRZENNEGO OBRĘBU KILIANÓW-SZYMANÓW DLA DZIAŁKI NR 201

RYSUNEK PLANU

SKALA 1 : 1000

Załącznik nr 1 do Uchwały nr .....  
Rady Miejskiej w Kątach Wrocławskich z dnia .....

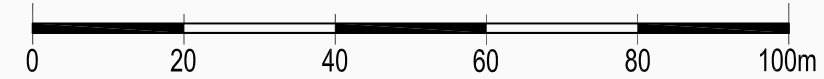


## OZNACZENIA OBOWIĄZUJĄCE

- GRANICE OBSZARU OBJĘTEGO PLANEM
- LINIE ROZGRANICZAJĄCE TERENY O RÓŻNYM PRZEZNACZENIU LUB RÓŻNYCH ZASADACH ZAGOSPODAROWANIA
- NIEPRZEKRACZALNE LINIE ZABUDOWY
- US TEREN SPORTU I REKREACJI, USŁUGI PUBLICZNE
- KS TEREN KOMUNIKACJI SAMOCHODOWEJ, MIEJSCA PARKINGOWE

## OZNACZENIA INFORMACYJNE

- LINIE ROZGRANICZAJĄCE TERENÓW DRÓG POZA OBSZAREM OBJĘTYM PLANEM (PRZEBIEG ORIENTACYJNY)
- PRZEBIEG NAWIETRZNEJ LINII ELEKTROENERGETYCZNEJ 20kV WRAZ ZE STREFĄ ODDZIAŁYWANIA
- ZWYMIAROWANE ODLEGŁOŚCI W METRACH

WYRYS ZE STUDIUM UWARUNKOWAŃ I KIERUNKÓW  
ZAGOSPODAROWANIA PRZESTRZENNEGO GMINY KĄTY WROCŁAWSKIE  
(UCHWAŁA VIII/57/15 RADY MIEJSKIEJ W KĄTACH WROCŁAWSKICH  
Z DNIA 30 KWIEŹNIA 2015 R.)

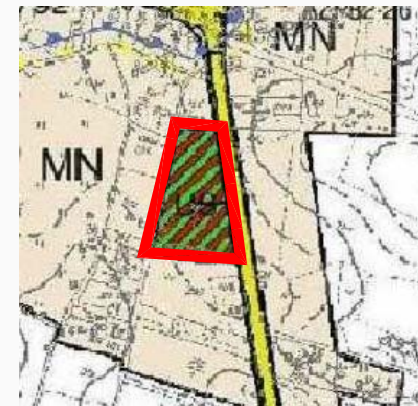

GRANICE OBSZARU OBJĘTEGO PLANEM

MIEJSCOWY PLAN ZAGOSPODAROWANIA PRZESTRZENNEGO SPORZĄDZONY ZGODNIE Z UCHWAŁĄ NR XV/179/16 RADY MIEJSKIEJ W KĄTACH WROCŁAWSKICH Z DNIA 28 STYCZNIA 2016 R. W SPRAWIE PRZYSTĄPIENIA DO SPORZĄDZENIA MIEJSCOWEGO PLANU ZAGOSPODAROWANIA PRZESTRZENNEGO OBRĘBU KILIANÓW-SZYMANÓW DLA DZIAŁKI NR 201

POWIERZCHNIA OBSZARU OBJĘTEGO PLANEM OK. 1,6 ha

