

**MIEJSCOWY PLAN ZAGOSPODAROWANIA PRZESTRZENNEGO
 MIASTA KĄTY WROCŁAWSKIE, DLA TERENÓW W REJONIE ULIC
 MIRECKIEGO I IMBIROWEJ**

RYСУNEK PLANU

SKALA 1 : 1000

Załącznik nr 1 do Uchwały nr
 Rady Miejskiej w Kątach Wrocławskich z dnia




OZNACZENIA OBOWIĄZUJĄCE

- GRANICE OBSZARU OBJĘTEGO PLANEM
- LINIE ROZGRANICZAJĄCE TERENY O RÓŻNYM PRZEZNACZENIU LUB RÓŻNYCH ZASADACH ZAGOSPODAROWANIA
- NIEPRZEKRACZALNE LINIE ZABUDOWY
- OBOWIĄZUJĄCE LINIE ZABUDOWY
- TERENY ZABUDOWY MIESZKANIOWEJ JEDNORODZINNEJ
- TERENY ZABUDOWY MIESZKANIOWEJ WIEŁORODZINNEJ I ZABUDOWY USŁUGOWEJ
- TERENY DRÓG PUBLICZNYCH KLASY LOKALNEJ
- TERENY DRÓG PUBLICZNYCH KLASY DOJAZDOWEJ
- TERENY CIĄGÓW PIESZO-ROWEROWYCH
- TERENY DRÓG WEWNĘTRZNYCH
- SZPALER ZIELENI WYSOKIEJ

OZNACZENIA INFORMACYJNE

- PRZEBIEG NAPONOWEJ LINII ELEKTROENERGETYCZNEJ 20kV
- PRZEBIEG KABLOWYCH LINII ELEKTROENERGETYCZNYCH
- ISTNIEJĄCA SIĘĆ WODOCIĄGOWA
- ISTNIEJĄCA SIĘĆ KANALIZACJI
- ISTNIEJĄCA SIĘĆ TELEKOMUNIKACYJNA
- ISTNIEJĄCA SIĘĆ GAZOWA
- ZWYMIAROWANE ODLEGŁOŚCI W METRACH

WYRYS ZE STUDYUM UWARUNKOWAŃ I KIERUNKÓW ZAGOSPODAROWANIA PRZESTRZENNEGO GMINY KĄTY WROCŁAWSKIE (UCHWAŁA VII/57/15 RADY MIEJSKIEJ W KĄTACH WROCŁAWSKICH Z DNIA 30 KWIEŃNIA 2015 R.)

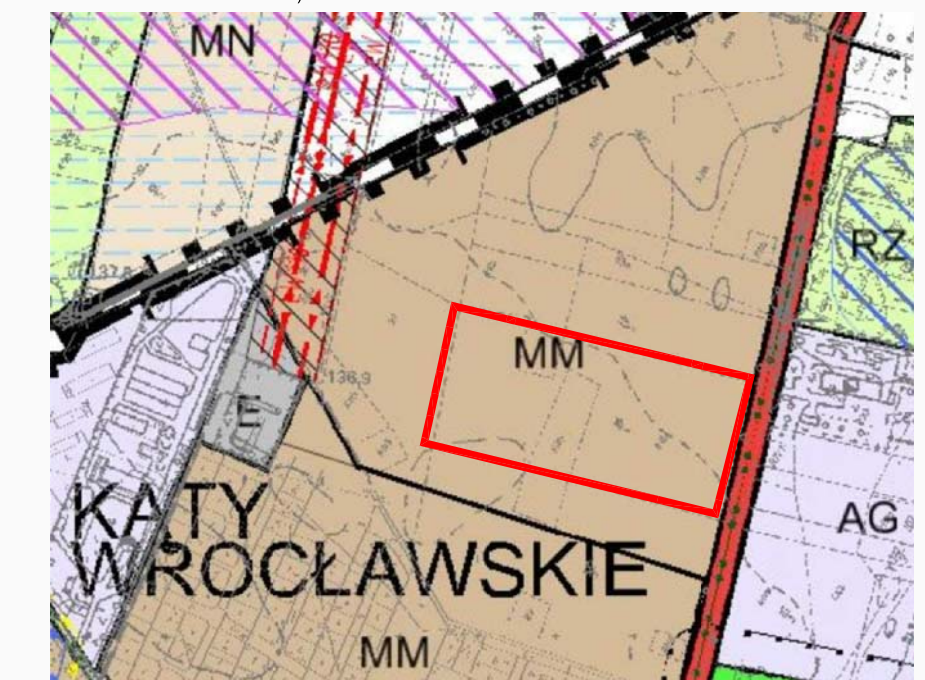

GRANICE OBSZARU OBJĘTEGO PLANEM

MIEJSCOWY PLAN ZAGOSPODAROWANIA PRZESTRZENNEGO SPORZĄDZONY ZGODNIE Z UCHWAŁĄ NR V/32/15 RADY MIEJSKIEJ W KĄTACH WROCŁAWSKICH Z DNIA 28 LUTEGO 2015 R. W SPRAWIE PRZYSTĄPIENIA DO SPORZĄDZENIA MIEJSCOWEGO PLANU ZAGOSPODAROWANIA PRZESTRZENNEGO MIASTA KĄTY WROCŁAWSKIE, DLA TERENÓW W REJONIE ULIC MIRECKIEGO I IMBIROWEJ

POWIERZCHNIA OBSZARU OBJĘTEGO PLANEM OK. 7,3 ha

