



MIEJSCOWY PLAN ZAGOSPODAROWANIA PRZESTRZENNEGO WSI SKAŁKA

RYSUNEK PLANU
SKALA 1 : 2 000
ZAŁĄCZNIK NR 1

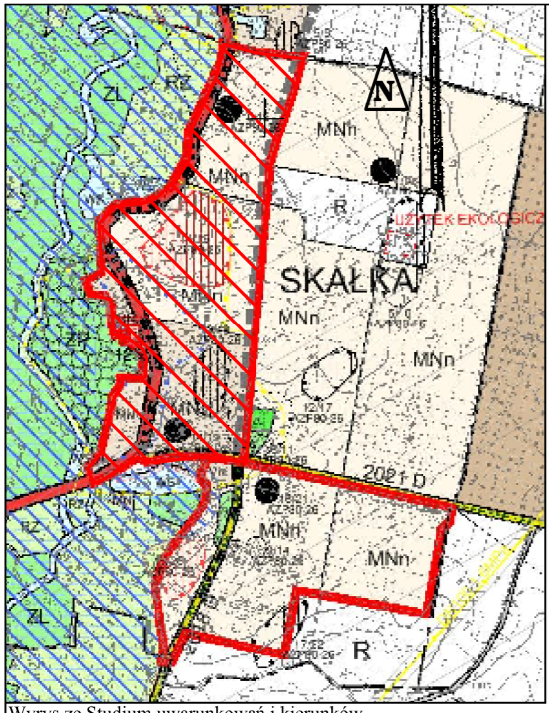

Wytycz ze Studium uwarunkowań i kierunków zagospodarowania przestrzennego gminy Kąty Wrocławskie (uchwała nr XXV/254/12 Rady Miejskiej w Kątach Wrocławskich z dnia 27 września 2012r.)

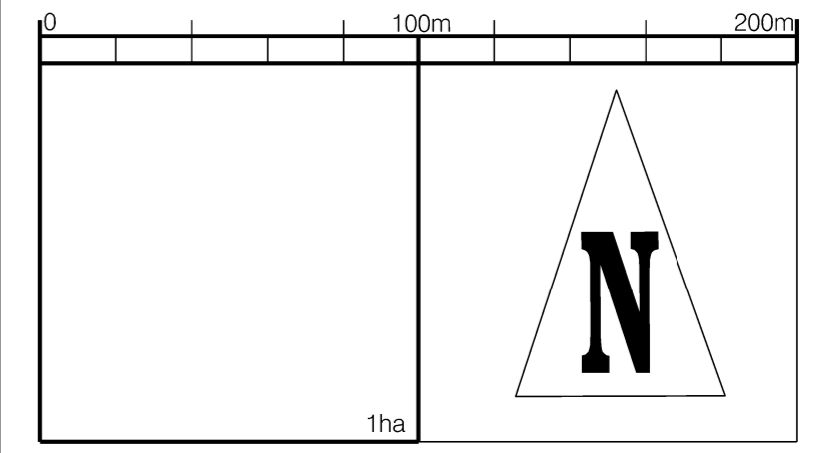

LEGENDA

	GRANICA OBSZARU OBJĘTEGO PLANEM
	LINIE ROZGRANICZAJĄCE TERENY O RÓŻNYM PRZEZNACZENIU LUB RÓŻNYCH ZASADACH ZAGOSPODAROWANIA.
	NIEPRZEKRACZALNE LINIE ZABUDOWY
	OBOWIĄZUJĄCE LINIE ZABUDOWY
	NIEPRZEKRACZALNE LINIE OGRODZEN
	MN TERENY ZABUDOWY MIESZKANIOWEJ JEDNORODZINNEJ
	M TERENY ZABUDOWY MIESZKANIOWO-USŁUGOWEJ I ZAGRODOWEJ
	MU/P TERENY ZABUDOWY MIESZKANIOWO-USŁUGOWEJ, PRODUKCYJNE, MAGAZYNOWE I SKŁADOWE
	MU TERENY ZABUDOWY MIESZKANIOWO-USŁUGOWEJ
	RM TERENY ZABUDOWY ZAGRODOWEJ
	U TERENY ZABUDOWY USŁUGOWEJ
	UKS TERENY USŁUG SAKRALNYCH
	ZP, US TERENY ZIELENI URZĄDZONEJ, SPORTU I REKREACJI
	ZL TERENY LASÓW
	WS TERENY WÓD SRÓDLĄDOWYCH
	R TERENY ROLNE
	IT TERENY INFRASTRUKTURY TECHNICZNEJ
	KS, IT TERENY KOMUNIKACJI I INFRASTRUKTURY TECHNICZNEJ
	KDZ TERENY DRÓG ZBIORCZYCH PUBLICZNYCH
	KDL TERENY DRÓG LOKALNYCH PUBLICZNYCH
	KDD TERENY DRÓG DOJAZDOWYCH PUBLICZNYCH
	KDPJ TERENY DRÓG PIESZO-JEZDNYCH
	SZPALERY DRZEW
	GRANICA STREFY A OCHRONY KONSERWATORSKIEJ
	GRANICA STREFY B OCHRONY KONSERWATORSKIEJ ORAZ OBSZARU WOJEWÓDZKIEJ I GMINNEJ EWIDENCJI ZABYTKÓW
	GRANICA STREFY OW OCHRONY KONSERWATORSKIEJ ORAZ OBSZARU WOJEWÓDZKIEJ EWIDENCJI ZABYTKÓW ARCHEOLOGICZNYCH
	OBIEKT WPISANY DO EWIDENCJI ZABYTKÓW
	OBIEKT WPISANY DO REJESTRU ZABYTKÓW
	STANOWISKA ARCHEOLOGICZNE
	STANOWISKA ARCHEOLOGICZNE WPISANE DO REJESTRU ZABYTKÓW
	OBZAR BEZPOŚREDNIEGO ZAGROŻENIA POWODZIĄ
	GRANICA PARKU KRAJOBRAZOWEGO "DOLINA BYSTRZYCY"
	GRANICA OBSZARU NATURA 2000
	LINIA ENERGETYCZNA ŚREDNIEGO NAPIĘCIA
	STREFA SANITARNA OD CMENTARZA

miejski plan zagospodarowania przestrzennego sporządzony zgodnie z uchwałą nr XLII/396/10 Rady Miejskiej w Kątach Wrocławskich z dnia 27 kwietnia 2010 roku w sprawie przystąpienia do sporządzenia miejscowego planu zagospodarowania przestrzennego wsi Skalka

powierzchnia terenu wskazanego w załączniku nr 1, ok. 36,5 ha

woj. dolnośląskie
powiat wrocławski
gm. Kąty Wrocławskie
obr. SKAŁKA
dz. zgodnie z zakresem/
Nr sekcji : 453.333.071
453.333.072; 073; 074
453.333.121; 122; 123
453.333.124; 171; 172

MAPA DO CELÓW PLANISTYCZNYCH
SKALA 1:2000
wykonana przez:
USŁUGI GEODEZYJNE I KARTOGRAFICZNE
MIROSLAW KURAL
na podstawie mapy zasadniczej oraz wyników
zgłoszenia pracy geodezyjnej, zarejestrowanej
w FZK we Wrocławiu pod nr
DZ. 19512/2010

FZK we Wrocławiu, dn. 22.12.2010
sporządziła: Grzegorz Kurp

Usługi Geodezyjne i Kartograficzne
mgr inż. Mirosław Kural
54-018 Wrocław, ul. Brzezińska 13/10
tel. 605 742 339
NIP 869-133-89-05, REGON 020229170
Wrocław, dn. 23.12.2010

ZAŁĄCZNIK NR 1
DO UCHWAŁY NR/12
RADY MIASTA I GMINY KĄTY WROCŁAWSKIE
Z DNIA 2012r.
OPUBLIKOWANO W DZIENNIKU URZĘDOWYM
WOJEWÓDZTWA DOLNOŚLĄSKIEGO
POZ. Z DNIA 2012r.

MIEJSCOWY PLAN ZAGOSPODAROWANIA PRZESTRZENNEGO WSI SKAŁKA
RYSUNEK PLANU ZAŁĄCZNIK NR 1 SKALA 1 : 2000
ERWU GŁÓWNY PROJEKTANT mgr inż. Robert Woźniak
Wrocław 2012