
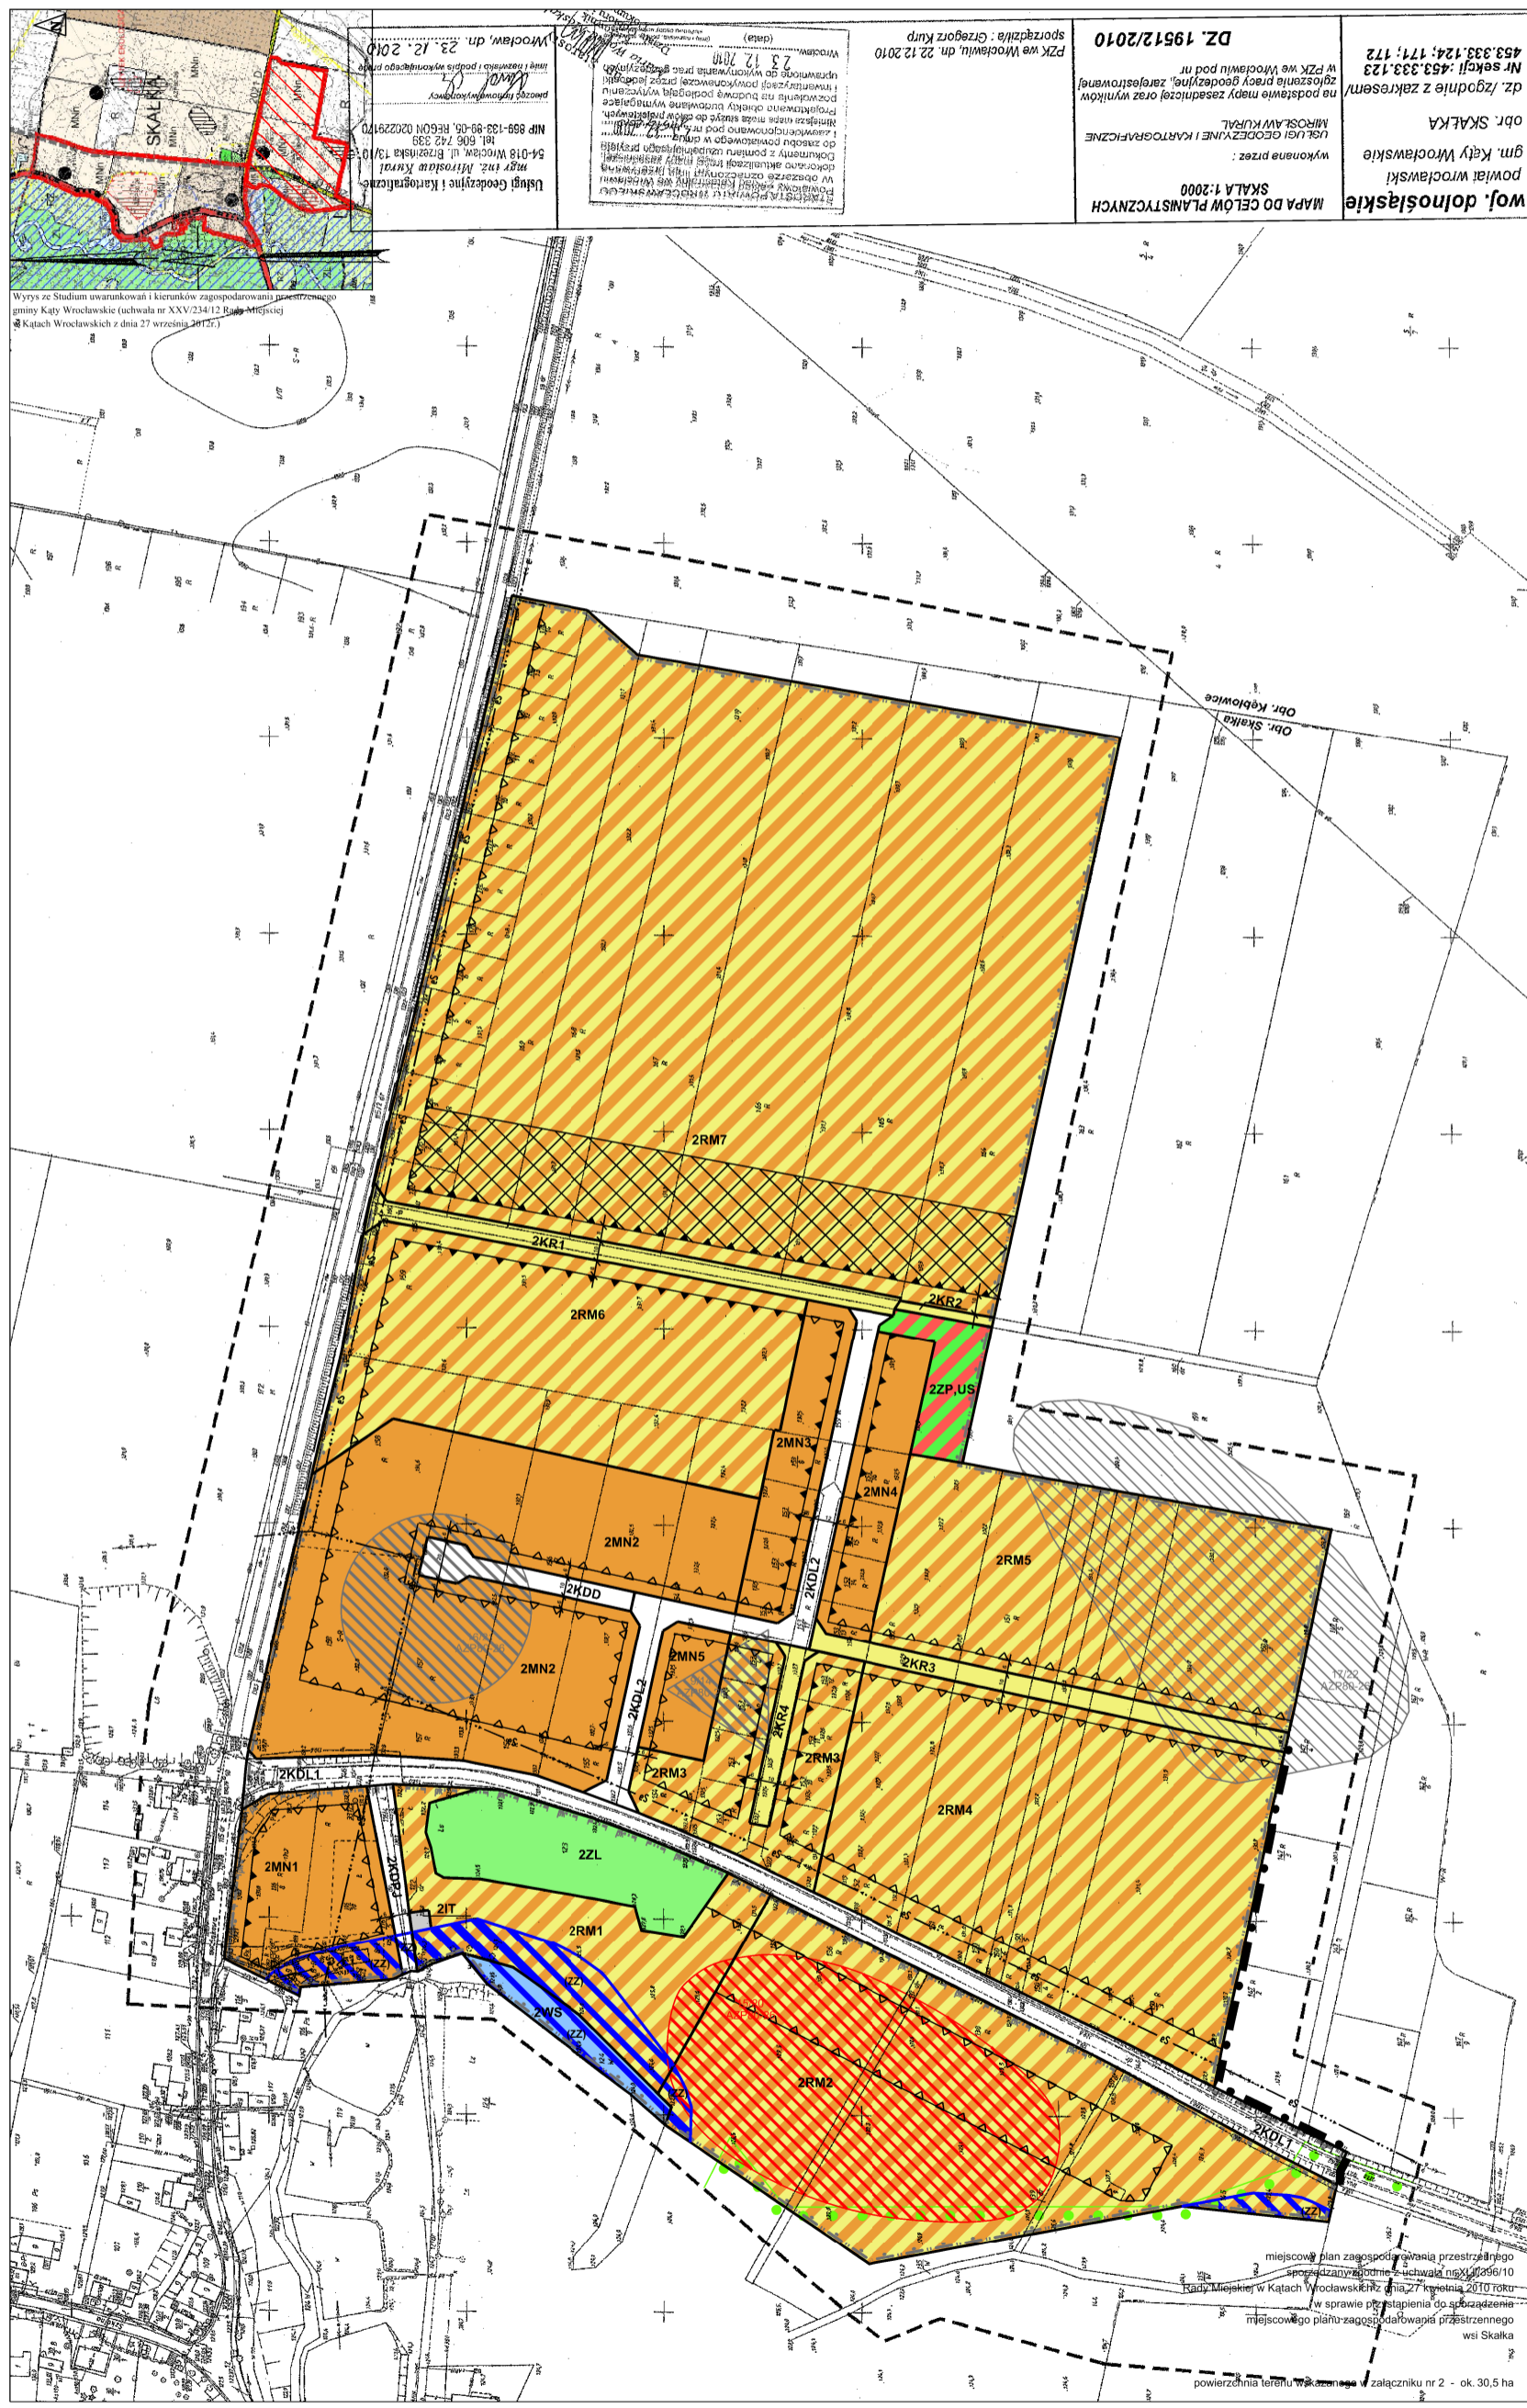


# MIEJSCOWY PLAN ZAGOSPODAROWANIA PRZESTRZENNEGO WSI SKAŁKA

RYSUNEK PLANU  
~~000 2 : 1 WYMIAR~~  
**ZAŁĄCZNIK NR 2**

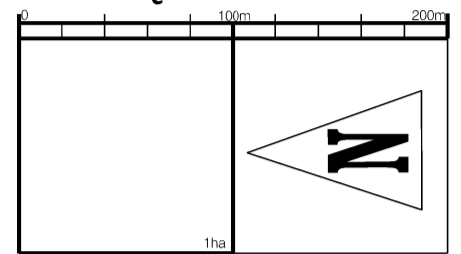

Wzrost ze Studium uwarunkowań i kierunków zagospodarowania przestrzennego gminy Kąty Wrocławskie (uchwała nr XXV/234/12 Rady Miejskiej w Kątach Wrocławskich z dnia 27 września 2012 r.)

Woj. dolnośląskie  
 gm. Kąty Wrocławskie  
 Obr. SKAŁKA  
 Nr sekcji: 453.333.123  
 453.333.124; 171; 172  
 dz. zgodnie z zakresem/ zlożeniem pracy geodezyjnej, zarejestrowanej w PKZ we Wrocławiu pod nr 19512/2010  
 na podstawie mapy zasadniczej oraz wyników zlożonej pracy geodezyjnej, zarejestrowanej w PKZ we Wrocławiu pod nr 19512/2010  
 DZ. 19512/2010  
 sporządził: Grzegorz Kulp  
 PZK we Wrocławiu, dn. 22.12.2010  
 Wzrost: 23.12.2010

LEGENDA	
	GRANICA OBSZARU OBJĘTEGO PLANEM
	LINIE ROZGRANICZAJĄCE TERENY O RÓŻNYM PRZEZNACZENIU LUB RÓŻNYCH ZASADACH ZAGOSPODAROWANIA
	NIEPRZEKACZALNE LINIE ZABUDOWY
	OBYWIAZUJĄCE LINIE ZABUDOWY
	OBSZAR WYDZIEŁEN WEWNĘTRZNYCH
	MN TERENY ZABUDOWY MIESZKANIOWEJ JEDNORODZINNEJ
	RM TERENY ZABUDOWY ZAGRODOWEJ
	ZL TERENY LASÓW
	WS TERENY WÓD ŚRÓDLĄDOWYCH
	ZP/US TERENY ZIELENI URZĄDZONEJ, SPORTU I REKREACJI
	KDL TERENY DRÓG LOKALNYCH PUBLICZNYCH
	KDD TERENY DRÓG DOJAZDOWYCH PUBLICZNYCH
	KDPJ TERENY DRÓG PIESZO-JEZDNYCH
	KR TERENY DRÓG TRANSPORTU ROLNEGO
	IT TERENY INFRASTRUKTURY TECHNICZNEJ
	GRANICA STREFY OW OCHRONY KONSERWATORSKIEJ ORAZ OBSZARU WOJEWÓDZKIEJ I GMINNEJ EWIDENCJI ZABYTKÓW ARCHEOLOGICZNYCH
	STANOWISKA ARCHEOLOGICZNE
	STANOWISKA ARCHEOLOGICZNE WPISANE DO REJESTRU ZABYTKÓW
	OBSZAR BEZPOŚREDNIEGO ZAGROŻENIA POWODZIĄ
	GRANICA PARKU KRAJOBRAZOWEGO "DOLINA BYSTRZYCY"
	GRANICA OBSZARU NATURA 2000
	LINIA ENERGETYCZNA ŚRĘDNIEGO NAPIĘCIA

ZAŁĄCZNIK NR 2  
 DO UCHWAŁY NR ...../13  
 RADY MIASTA I GMINY KĄTY WROCŁAWSKIE  
 Z DNIA ..... 2013r.  
 OPUBLIKOWANO W DZIENNIKU URZĘDOWYM  
 WOJEWÓDZTWA DOLNOŚLĄSKIEGO  
 POZ ..... Z DNIA ..... 2013r.

MIEJSCOWY PLAN ZAGOSPODAROWANIA PRZESTRZENNEGO WSI SKAŁKA  
 RYSUNEK PLANU ZAŁĄCZNIK NR 2 pomniejszenie  
**ERWU** GŁÓWNY PROJEKTANT  
 mgr inż Robert Woźniak  
 członek ZOIU 2-429  
 WROCŁAW 2013

powierzchnia terenu w załączniku nr 2 - ok. 30,5 ha