



PROGNOZA ODDZIAŁYWANIA NA ŚRODOWISKO DO PROJEKTU MIEJSCOWEGO PLANU ZAGOSPODAROWANIA PRZESTRZENNEGO WSI SKAŁKA

WYRYS ZE STUDIUM
UWARUNKOWAŃ I KIERUNKÓW
ZAGOSPODAROWANIA PRZESTRZENNEGO
GMINY KATY WROCŁAWSKIE

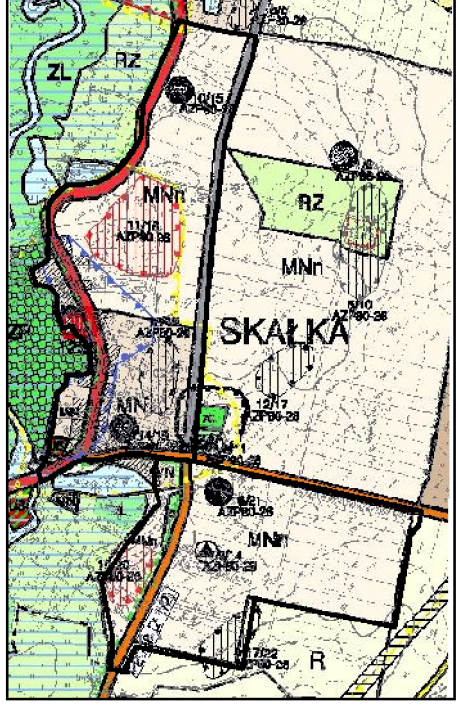

LEGENDA: SKALA 1:20 000
granicja opracowania

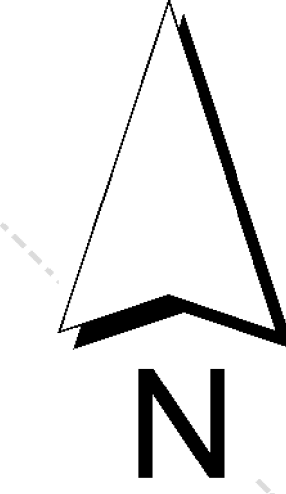

SKALA 1:2 000

0 50 100 150 200
Metrów

OZNACZENIA PROGNOZY:

JEDNOSTKA PROGNOZOWANEGO WPŁYWU
NA ŚRODOWISKO WG. TEKSTU:

GRANICE JEDNOSTEK
OZNACZENIE JEDNOSTEK:

- 1 JEDNOSTKI Z ISTNIEJĄCYM ZAGOSPODAROWANIEM
- 1.1 JEDNOSTKI NIEZAGOSPODAROWANE
- A.1 JEDNOSTKI WYMAGAJĄCE OCHRONY PRZED HAŁASEM
- JAK DLA ZABUDOWY MIESZKANIOWEJ JEDNORODZINNEJ
- B.1 JEDNOSTKI WYMAGAJĄCE OCHRONY PRZED HAŁASEM
- JAK DLA ZABUDOWY MIESZKANIOWEJ JEDNORODZINNEJ
Z USŁUGAMI RZEMIEŚNICZYMI

ISTNIEJĄCE ZAGOSPODAROWANIE:

- TERENY ZAINWESTOWANE
- TEREN CMENTARZA
- ES LINIA ENERGETYCZNA ŚREDNIEGO NAPIĘCIA
- CIĘKI WODNE

ZAGROŻENIA I OGRANICZENIE W UŻYTKOWANIU TERENU:

- ZZ OBSZAR BEZPOŚREDNIEGO ZAGROŻENIA POWODZIĄ
- OBSZAR ZAGROŻENIA PODTOPIENIAMI
- GRANICA STREFY SANITARNEJ OD CMENTARZA
- GRANICA STREFY TECHNICZNEJ NAWIETRZNEJ
LINII ELEKTROENERGETYCZNEJ SN

OZNACZENIA STANOWIĄCE USTALENIA PLANU:

- GRANICA OBSZARU OBJĘTEGO PLANEM
- LINIE ROZGRANICZAJĄCE TERENY O RÓŻNYM PRZEZNACZENIU
LUB RÓŻNYCH ZASADACH ZAGOSPODAROWANIA
- OBOWIĄZUJĄCE LINIE ZABUDOWY
- NIEPRZEKRACZALNE LINIE ZABUDOWY
- MN TERENY ZABUDOWY MIESZKANIOWEJ JEDNORODZINNEJ
- MURM TERENY ZABUDOWY MIESZKANIOWO-USŁUGOWEJ I ZAGRODOWEJ
- MU/P TERENY ZABUDOWY MIESZKANIOWO-USŁUGOWEJ,
PRODUKCYJNE, MAGAZYNOWE I SKŁADOWE
- MU TERENY ZABUDOWY MIESZKANIOWO-USŁUGOWEJ
- U TERENY ZABUDOWY USŁUGOWEJ
- UKS TERENY USŁUG SAKRALNYCH
- ZPUS TERENY ZIELENI URZĄDZONEJ SPORTU I REKREACJI
- ZL TERENY LASÓW
- R TERENY ROLNE
- WS TERENY WÓD ŚRÓDLĄDOWYCH
- IT TERENY INFRASTRUKTURY TECHNICZNEJ
- KS.IT TERENY KOMUNIKACJI I INFRASTRUKTURY TECHNICZNEJ

WARTOŚCI KULTUROWE I ICH OCHRONA:

- GRANICA STREFY A OCHRONY KONSERWATORSKIEJ
- GRANICA STREFY B OCHRONY KONSERWATORSKIEJ
ORAZ OBSZAR WOJÓDZKIEJ I GMINNEJ
EWIDENCJI ZABYTKÓW
- OW GRANICA STREFY OW OCHRONY KONSERWATORSKIEJ
ORAZ OBSZAR WOJÓDZKIEJ EWIDENCJI
ZABYTKÓW ARCHEOLOGICZNYCH
- OBIEKT WPISANY DO REJESTRU ZABYTKÓW
- OBIEKT WPISANY DO EWIDENCJI ZABYTKÓW
- STANOWISKO ARCHEOLOGICZNE WPISANE
DO REJESTRU ZABYTKÓW
- STANOWISKO ARCHEOLOGICZNE

WARTOŚCI PRZYRODNICZE I ICH OCHRONA:

- OBSZAR PARKU KRAJOBRAZOWY "DOLINY BYSTRZYCY"
- GRANICA OBSZARU PROJEKTOWANEGO SOO
NATURA 2000 "LEGI NAD BYSTRZYCĄ"
- PROJEKTOWANE SZPALERY DRZEW
- GLEBY OBJĘTE OCHRONĄ (KLASY BONITACYJNE I - III)
- OBSZAR OCHRONY ZASIĘGU GZPW NR 319
- HYDROIZOBATY
- PUNKT MONITORINGU WÓD POWIERZCHNIOWYCH
- UJĘCIE WÓD POWIERZCHNIOWYCH

ŹRÓDŁA UCIAŹLIWOŚCI:

- DROGA WOJÓDZKA NR 362 (ŹRÓDŁO HAŁASU I SPALIN)

- KDZ TERENY DRÓG ZBIORCZYCH PUBLICZNYCH
- KDL TERENY DRÓG LOKALNYCH PUBLICZNYCH
- KDD TERENY DRÓG DOJAZDOWYCH PUBLICZNYCH
- KDPJ TERENY DRÓG PIESZO-JEZDNYCH
- KDW TERENY DRÓG WEWNĘTRZNYCH
- OOOO SZPALERY DRZEW

- OBSZAR WŁĄCZEŃ KOMUNIKACYJNYCH
- GRANICA STREFY A OCHRONY KONSERWATORSKIEJ
- GRANICA STREFY B OCHRONY KONSERWATORSKIEJ
ORAZ OBSZARU WOJÓDZKIEJ I GMINNEJ EWIDENCJI ZABYTKÓW
- GRANICA STREFY OW OCHRONY KONSERWATORSKIEJ
ORAZ OBSZARU WOJÓDZKIEJ EWIDENCJI
ZABYTKÓW ARCHEOLOGICZNYCH
- OBIEKT WPISANY DO REJESTRU ZABYTKÓW
- OBIEKT WPISANY DO EWIDENCJI ZABYTKÓW
- STANOWISKO ARCHEOLOGICZNE WPISANE DO REJESTRU ZABYTKÓW
- STANOWISKO ARCHEOLOGICZNE
- OBSZAR BEZPOŚREDNIEGO ZAGROŻENIA POWODZIĄ
- OBSZAR PARKU KRAJOBRAZOWY "DOLINY BYSTRZYCY"
- GRANICA OBSZARU NATURA 2000
- ES LINIA ENERGETYCZNA ŚREDNIEGO NAPIĘCIA
- GRANICA STREFY SANITARNEJ OD CMENTARZA

Soft Projekt Marcini Domanski
ul. Armii Krajowej 124/13 50-201 Wrocław
+48 71 434 183 239
biuro@softprojekt.pl

PROGNOZA ODDZIAŁYWANIA NA ŚRODOWISKO
DO PROJEKTU MIEJSCOWEGO PLANU
ZAGOSPODAROWANIA PRZESTRZENNEGO WSI SKAŁKA
SKALA 1 : 2 000

opracowanie:
mgr inż. Marcin Domański

WROCLAW 2011