


**PROJEKT ZMIANY STUDIUM UWARUNKOWAŃ I KIERUNKÓW  
ZAGOSPODAROWANIA PRZESTRZENNEGO GMINY KĄTY WROCŁAWSKIE  
DLA TERENU POŁOŻONEGO W OBRĘBIE SMOLEC  
- KIERUNKI ZAGOSPODAROWANIA PRZESTRZENNEGO -**

Załącznik Nr ....  
do uchwały nr .....  
Rady Miejskiej w Kątach Wrocławskich  
z dnia ...

SKALA 1:10 000

0 125 250 500

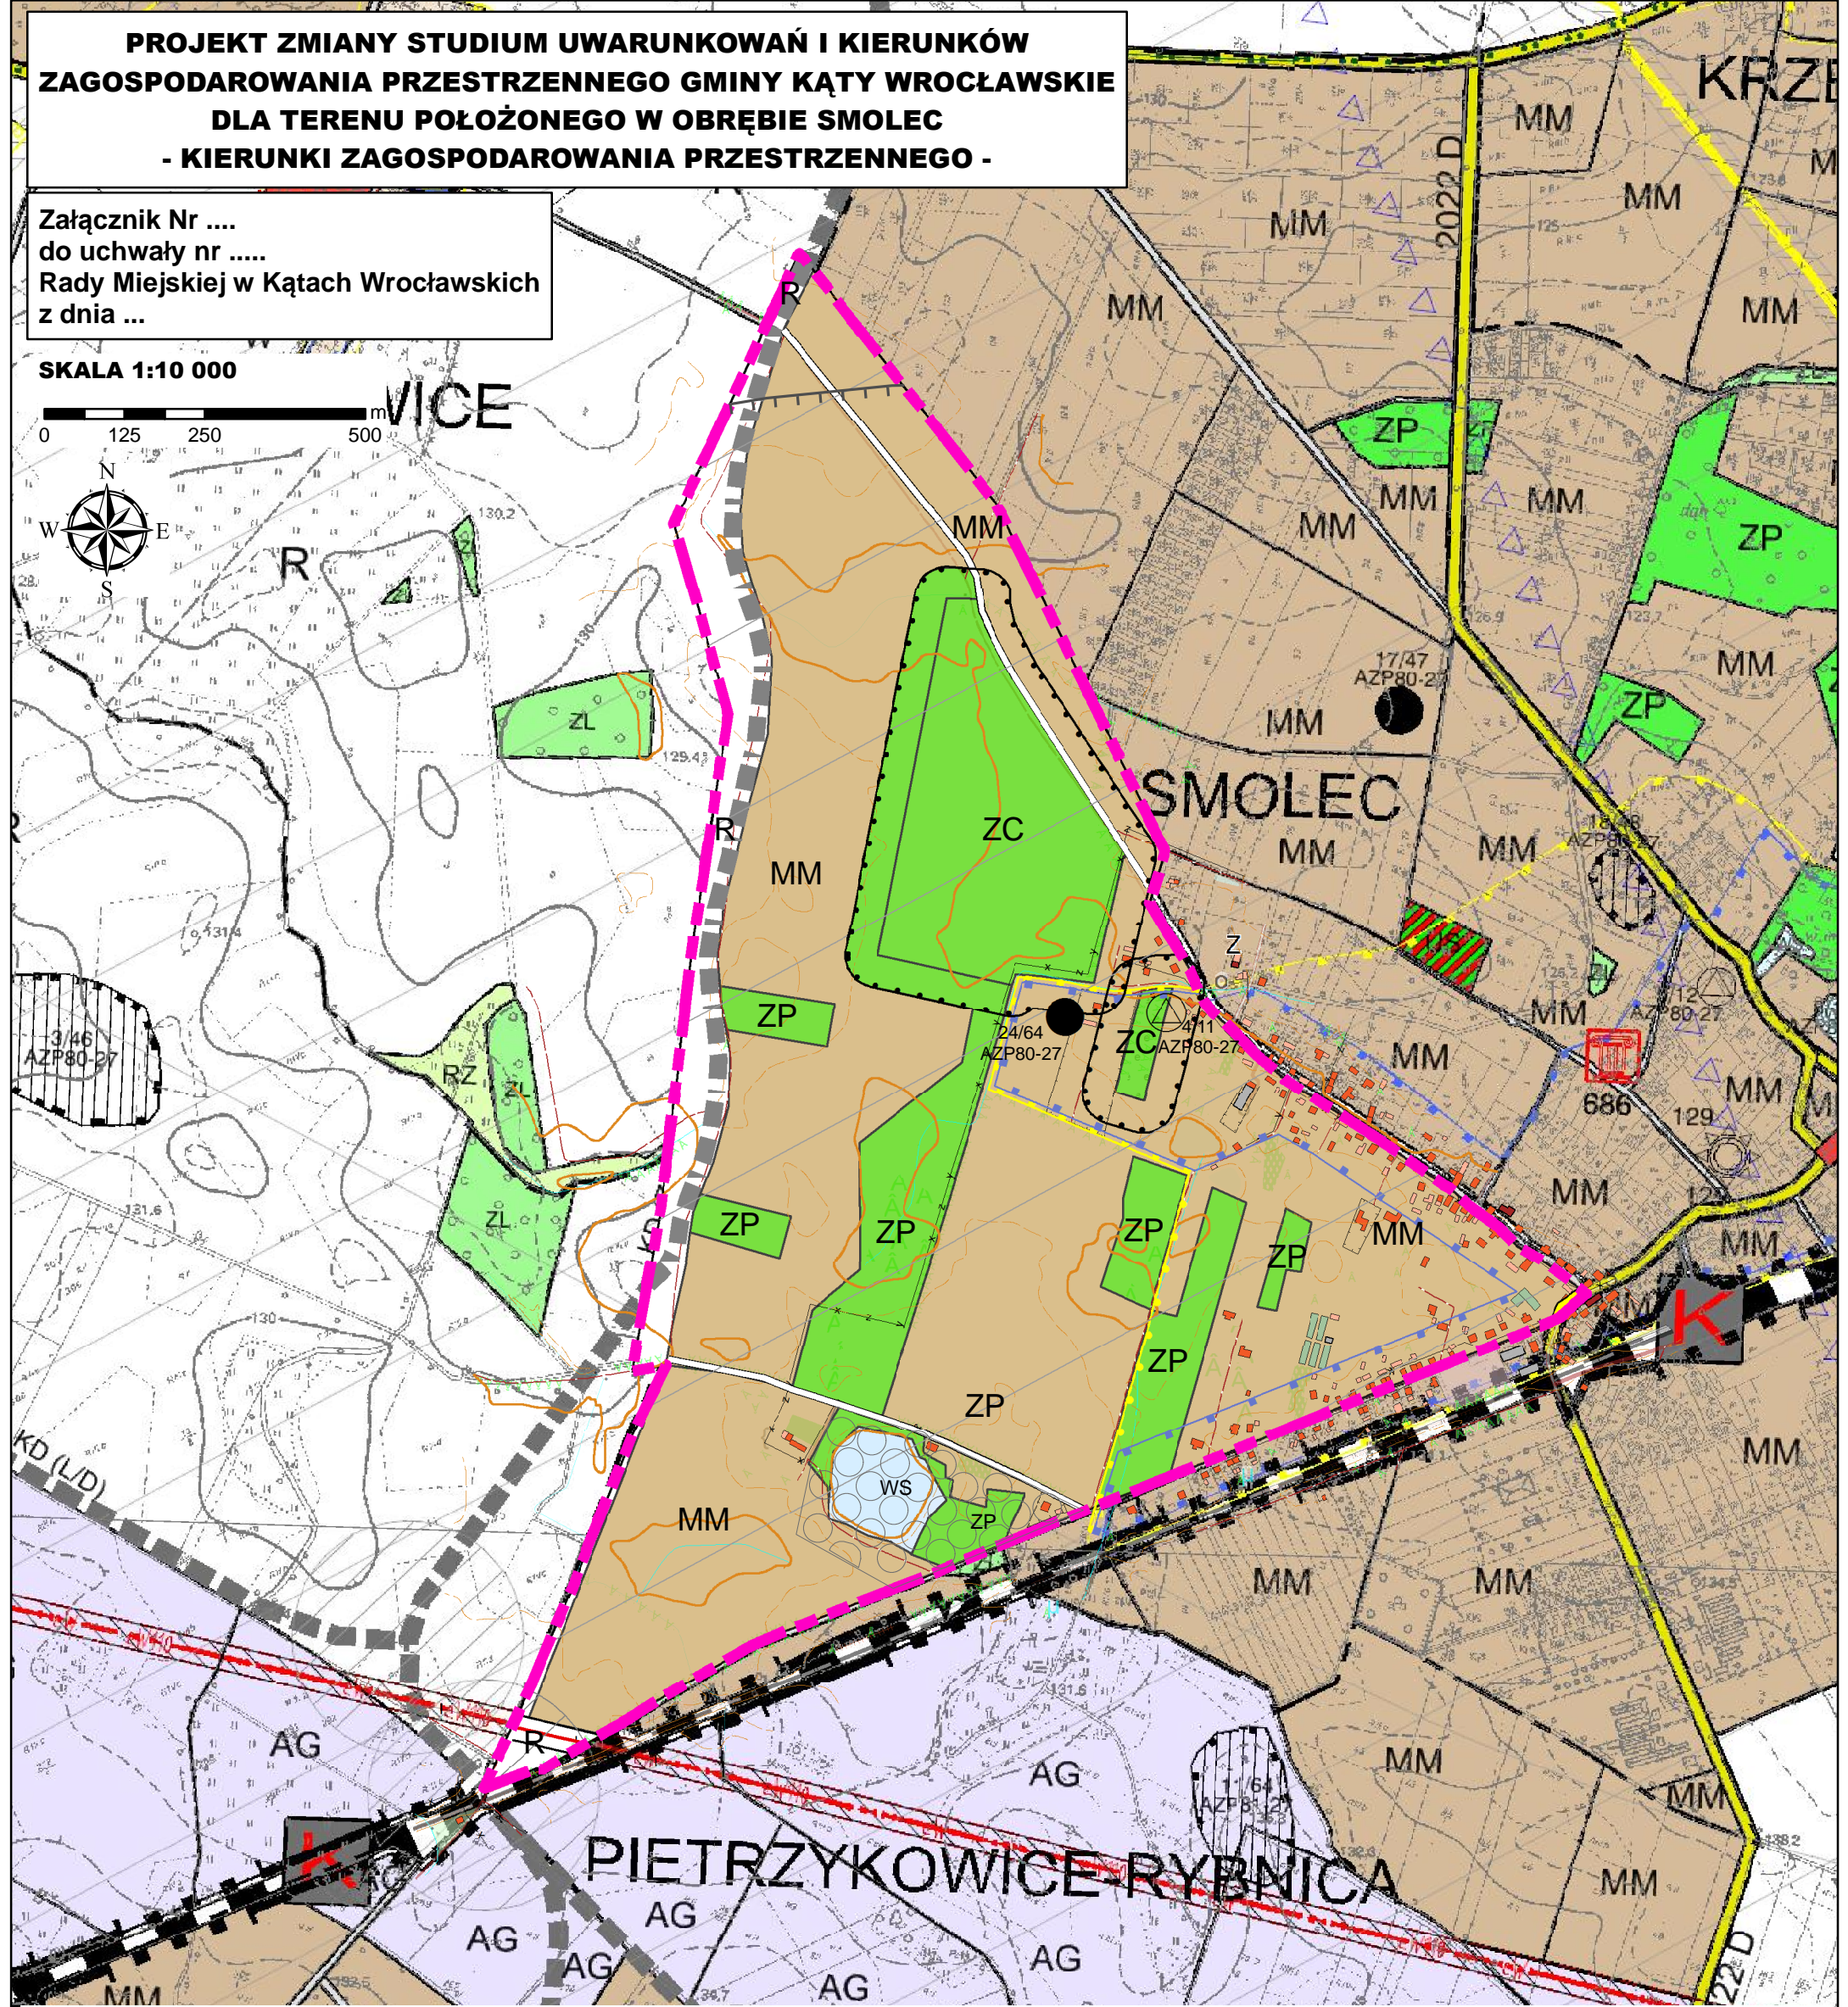

**Legenda**

Granica opracowania zmiany studium

**KIERUNKI ZAGOSPODAROWANIA - STREFY ROZWOJU**

MM Tereny o dominującej funkcji mieszkaniowej

R Tereny upraw rolniczych

WS Tereny wód powierzchniowych

ZP Tereny o dominującej funkcji zieleni urządzonej

ZC Tereny o dominującej funkcji cmentarnej

**LOKALNE WARTOŚCI ZASOBÓW ŚRODOWISKA PRZYRODNICZEGO  
I ZAGROŻENIA ŚRODOWISKOWE**

Strefa sanitarna od cmentarza

Strefy nalotów

Strefa ochronna dla kompleksu wojskowego 4576 Pietrzykowie

**ZASADY OCHRONY DÓBR KULTURY**

Strefa "B" ochrony konserwatorskiej

Strefa "OW" obserwacji archeologicznej

Zabytkowe parki i cmentarze

Stanowiska archeologiczne archiwalne

Stanowiska archeologiczne o powierzchni do 0,5 ha

**KOMUNIKACJA I TRANSPORT**

Drogi powiatowe

Drogi gminne

Postulowane obejścia i wskazane odcinki dróg do przebudowy

Obszar węzłowy wymagający szczegółowych rozwiązań komunikacyjnych

**INFRASTRUKTURA TECHNICZNA**

Przebieg linii elektroenergetycznych WN z pasem technologicznym