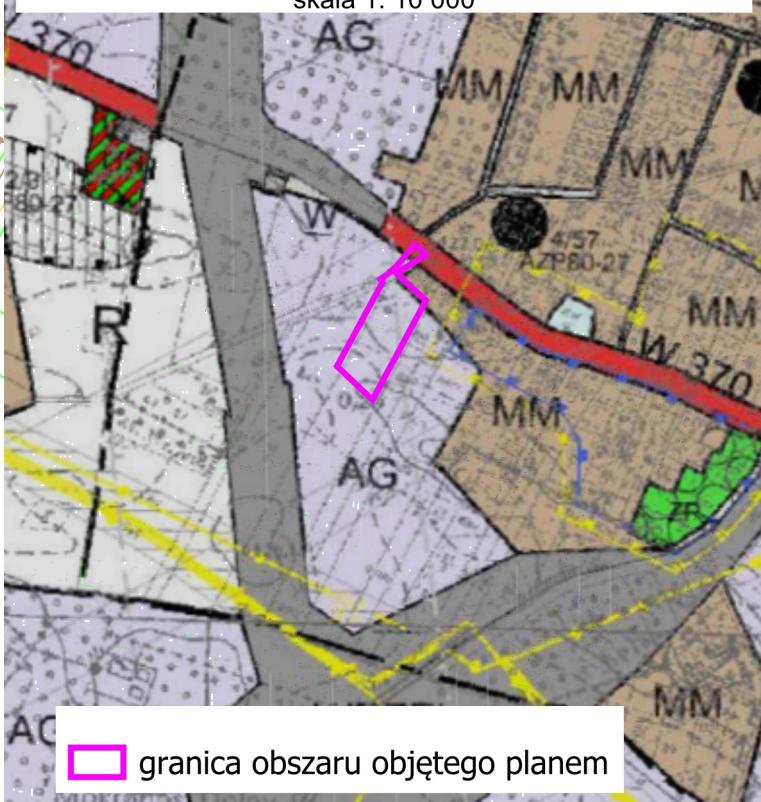


ZINTEGROWANY PLAN INWESTYCYJNY DLA TERENU POŁOŻONEGO W ZACHODNIEJ CZĘŚCI WSI MOKRONOS DOLNY

Załącznik nr 1
do uchwały nr....
Rady Miejskiej w Kątach Wrocławskich
z dnia.....

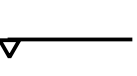
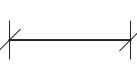
WYRYS ZE STUDIUM UWARUNKOWAŃ I KIERUNKÓW
ZAGOSPODAROWANIA PRZESTRZENNEGO
MIASTA I GMINY KĄTY WROCŁAWSKIE
przyjętego uchwałą Nr XLVIII/624/22 Rady Miejskiej w Kątach
Wrocławskich
z dnia 27 stycznia 2022 r.

skala 1: 10 000



granica obszaru objętego planem

OZNACZENIA

-  granica obszaru objętego planem
-  linie rozgraniczające tereny o różnym przeznaczeniu lub różnych zasadach zagospodarowania
-  nieprzekraczalne linie zabudowy
-  wymiarowanie
-  U-P- teren usług lub produkcji
-  KDD- teren drogi dojazdowej

