


łączy rysunek nr 02

Nazwa obiektu:	Gasociąg śródc. De125, De63 oraz 2 przyłącza gazu śródc. De40 i 3 przyłącza gazu śródc. De65 dla proj. budynku mieszkalnego wielorodzinnego i mieszkalno-usługowego położonych na dz. nr 35 przy ul. Mireckiego w Kącjach Wrocławskich
Adres obiektu:	Kąty Wrocławskie, ul. Popieluski, 1-go Maja, Mireckiego,
Inwestor:	4Living Sp. z o.o. Development Sp. k., ul. Imbrowa 1C, 55-080 Kąty Wrocławskie
Funkcja:	Imię i nazwisko
Projektant:	Nr upr. 385/DOŚ/09
Sprawozdający:	Data 10. 2019r.
Branoza:	Drogowa
Nazwa rysunku:	Projekt czasowej organizacji ruchu zastępczego – część 1
Skala:	1:500
Nr rysunku:	01

ETAP 1	ETAP 2	ETAP 3	ETAP 4
ETAP 5	ETAP 6	ETAP 7	ETAP 8
ETAP 9	ETAP 10	ETAP 11	ETAP 12

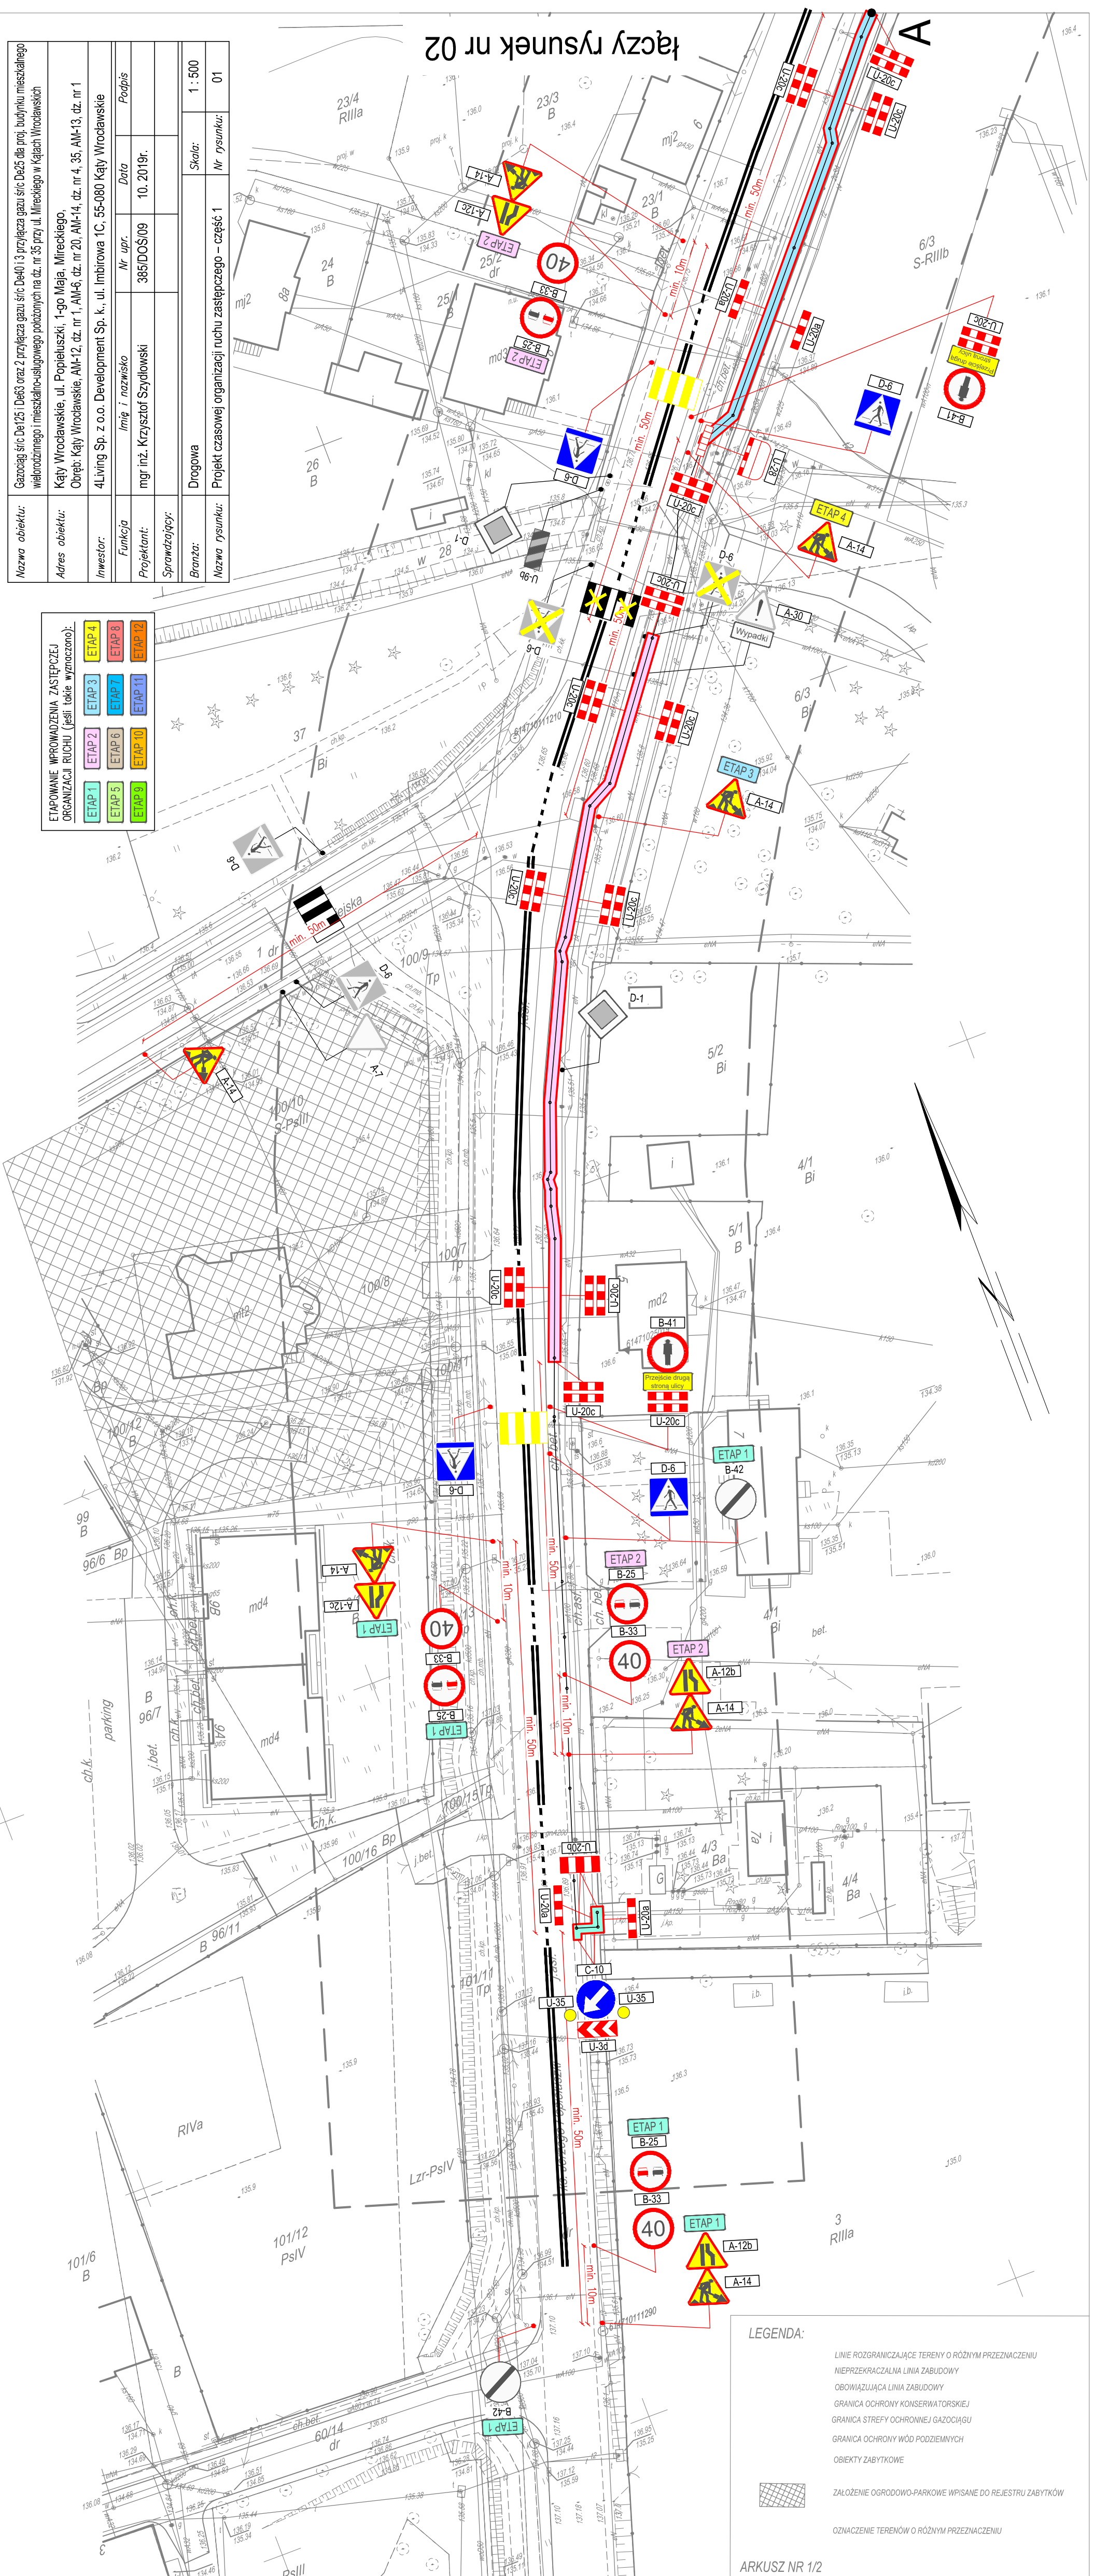

LEGENDA:

- Linie rozgraniczające tereny o różnym przeznaczeniu
- Nieprzekraczalna linia zabudowy
- Obowiązująca linia zabudowy
- Granica ochrony konserwatorskiej
- Granica strefy ochronnej gazociągu
- Granica ochrony wód podziemnych
- Obiekty zabytkowe
- Założenie ogrodowo-parkowe wpisane do rejestru zabytków
- Oznaczenie terenów o różnym przeznaczeniu

ARKUSZ NR 1/2

- MIĘSCOWE PLANY ZAGOSPODAROWANIA PRZESTRZENNEGO NANIESIENO NA PODSTAWIE:
- UCHWAŁA RADY MIEJSKIEJ W KĄTACH WROCŁAWSKICH NR XXIII/314/16 Z DNIA 27.10.2016r
 - UCHWAŁA RADY MIEJSKIEJ W KĄTACH WROCŁAWSKICH NR XXV/159/2000 Z DNIA 22.08.2000r
 - UCHWAŁA RADY MIEJSKIEJ W KĄTACH WROCŁAWSKICH NR XLII/446/14 Z DNIA 27.03.2017r
 - UCHWAŁA RADY MIEJSKIEJ W KĄTACH WROCŁAWSKICH XXIII/316/16 Z DNIA 27.10.2016r
 - UCHWAŁA RADY MIEJSKIEJ W KĄTACH WROCŁAWSKICH XXXII/254/96 Z DNIA 16.12.1996r

OZNACZENIA MIĘSCOWYCH PLANÓW ZAGOSPODAROWANIA PRZESTRZENNEGO OPRACOWANO NA PODSTAWIE TREŚCI UCHWAŁ ORAZ RYSUNKÓW PLANÓW W SKALI 1:5000 ORAZ 1:5000 BĘDĄCYCH ZAŁĄCZNIKIEM DO WW. UCHWAŁ. W ZWIĄZKU Z BRAKIEM MIAR NA RYSUNKU PLANU ORAZ ROZBIĘŻNOŚCIAMI POMIĘDY LINIAMI ROZGRANICZAJĄCYMI TERENY O RÓŻNYM PRZEZNACZENIU A GRANICAMI DZIAŁEK LINIE ROZGRANICZAJĄCE TERENY O RÓŻNYM PRZEZNACZENIU W MPZP ORAZ LINIE ZABUDOWY MAJĄ CHARAKTER POGŁADÓY WKREŚLONE ELEMENTY MPZP NIE ZWALNIAJĄ PROJEKTANTÓW OD ZAPOZNANIA SIĘ Z TREŚCIĄ OPISOWĄ I GRAFICZNA MIĘSCOWEGO PLANU ZAGOSPODAROWANIA PRZESTRZENNEGO

MAPA DO CELÓW PROJEKTOWYCH	
Oznaczenie kancelaryjne zgłosz. pracy geodezyjnej	TZ.430.8192.2018
Miejscowość, numer działki	Kąty Wrocławskie ul. Popieluski, Mireckiego
Jedn. ewidencyjna	identyfikator 022304_4
	nazwa Kąty Wrocławskie
Obręb ewidencyjny	identyfikator 022304_4.0001
	nazwa Kąty Wrocławskie
Skala mapy	1:500
Nazwa układu współrzędnych	Prostokątnych płaskich PL 2000 strefa 6
Godło mapy	Kronstadt60
Godło mapy	6.147.10.21.2.3; 6.147.10.21.2.4; 6.147.10.21.2.2
Oznaczenie i informacja o służbnościach gruntowych mających wpływ na zagospodarowanie gruntów zlokalizowanych w granicach projektowanej inwestycji	Nie badano
Oznaczenie obszaru granic będących obszarem aktualizacji	---
GEODEZJANO WND&P&U&R&O&Z	Waldemar Jarosz GEODEZJA WND&P&U&R&O&Z Nr uprawnień MGPiB 5995
Wrocław, dnia 21.12.2018r.	