


PROJEKT ORGANIZACJI RUCHU ZASTĘPCZEGO

RYS 1 skala 1 : 500

WYJAZD

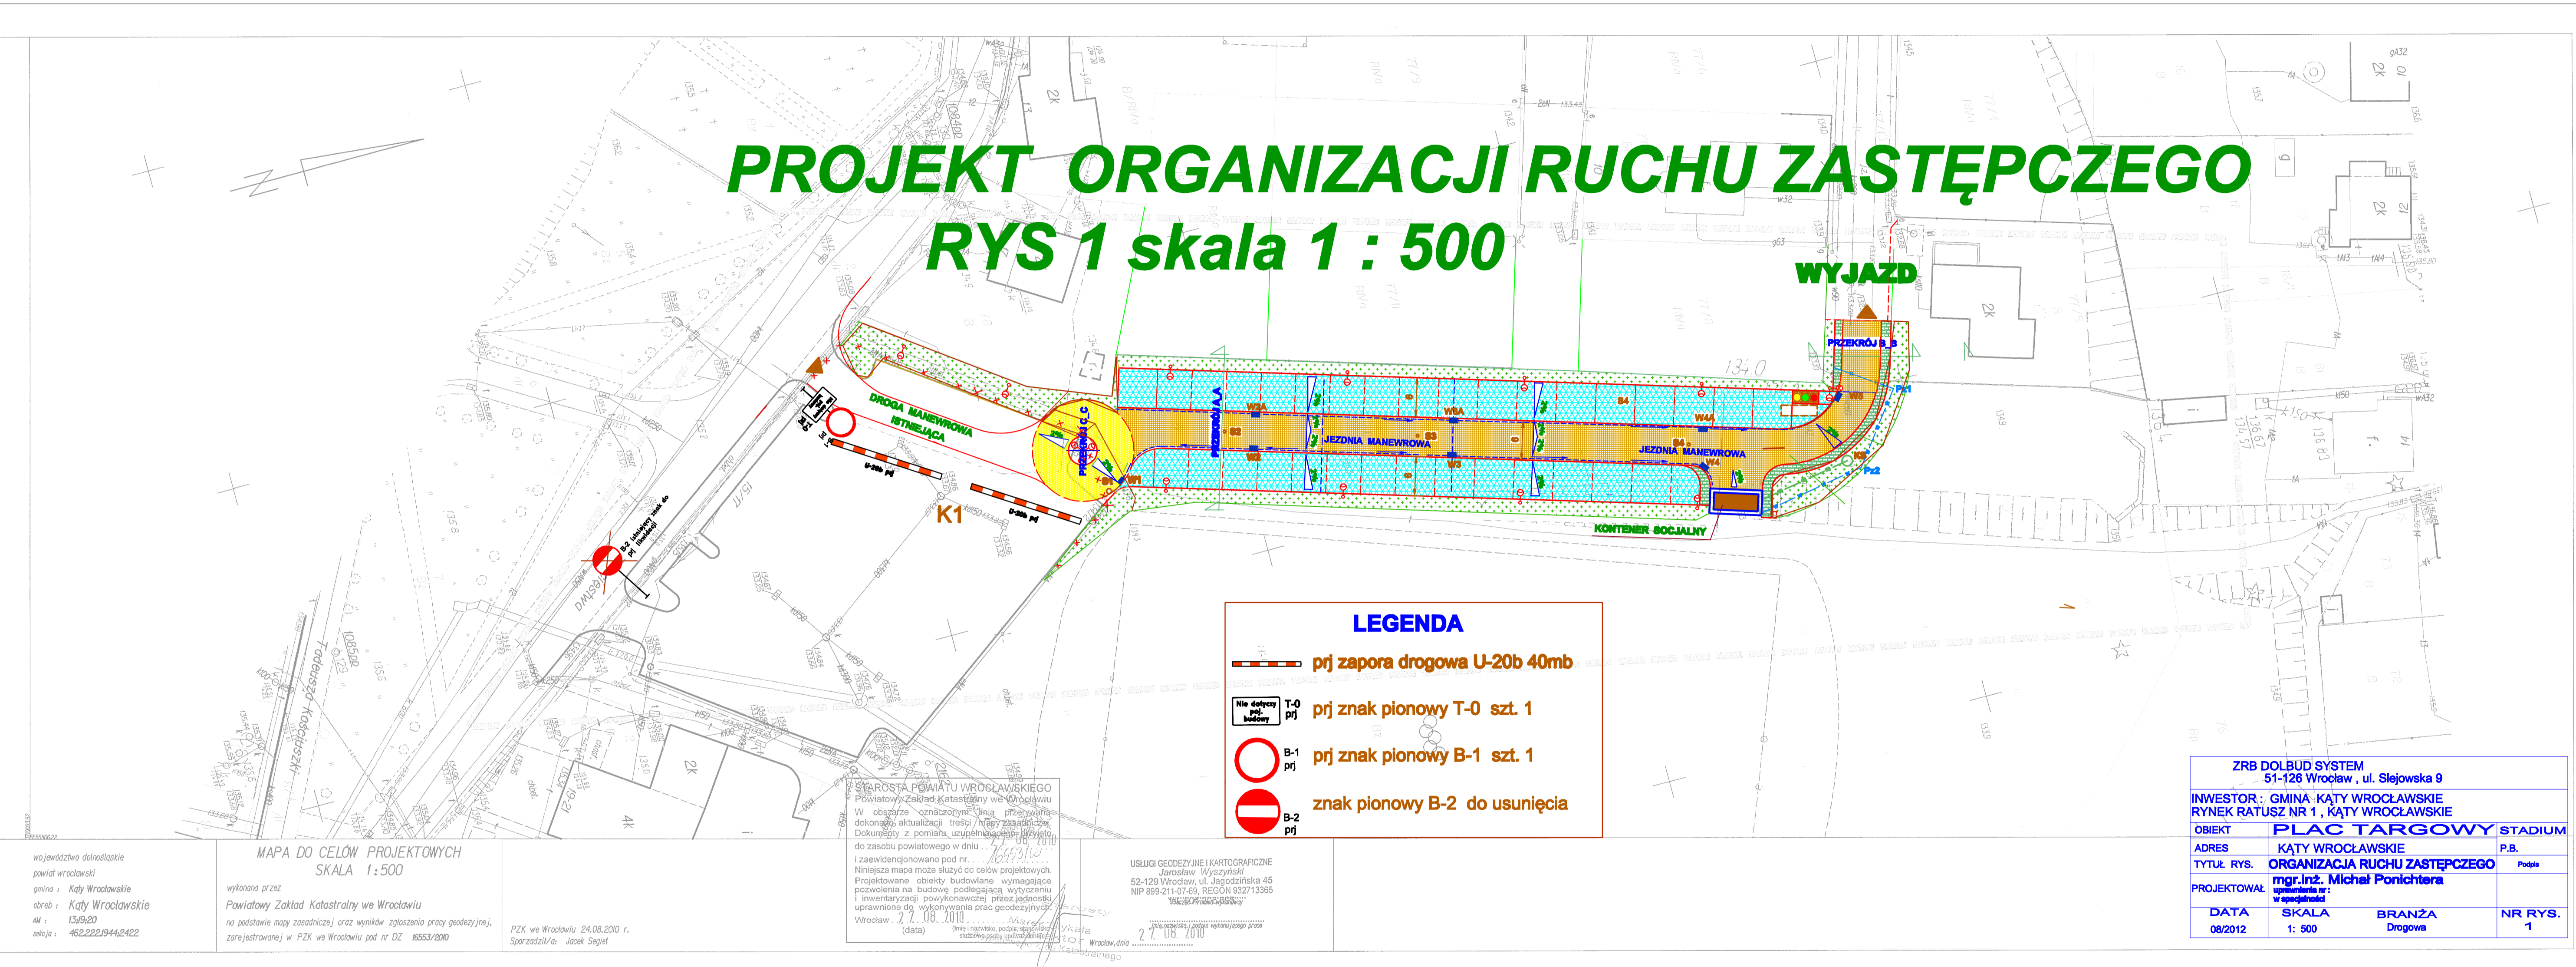

LEGENDA

- prj zapora drogowa U-20b 40mb
- prj znak pionowy T-0 szt. 1
- prj znak pionowy B-1 szt. 1
- znak pionowy B-2 do usunięcia

STAROSTA POWIATU WROCŁAWSKIEGO
 Powiatowy Zakład Geodezyjny we Wrocławiu
 W obszarze oznaczonym na planie niniejszym
 dokonano aktualizacji treści Artykułu 25 ust. 2
 Dokumenty z pomiaru uzupełniono o dane
 do zasobu powiatowego w dniu 27.06.2010
 i zaewidencjonowano pod nr. 1022/10
 Niniejsza mapa może służyć do celów projektowych.
 Projektowane obiekty budowlane wymagające
 pozwolenia na budowę podlegają wytyczeniu
 i inwentaryzacji powykonawczej przez jednostkę
 uprawnioną do wykonywania prac geodezyjnych
 Wrocław, 27.06.2010 (data) (miejscowość, podpis, data)
 (data) (miejscowość, podpis, data) (data) (miejscowość, podpis, data)

USŁUGI GEODEZYJNE I KARTOGRAFICZNE
 Janusz Wyszniński
 52-129 Wrocław, ul. Jagodzińska 45
 NIP 899-211-07-69, REGON 832713365
 Wskazano na rysunku

ZRB DOLBUD SYSTEM 51-126 Wrocław, ul. Slejowska 9			
INWESTOR: GMINA KĄTY WROCŁAWSKIE RYNEK RATUŚ NR 1, KĄTY WROCŁAWSKIE			
OBIEKT	PLAC TARGOWY STADIUM	P.B.	
ADRES	KĄTY WROCŁAWSKIE	Podpis	
TYTUŁ RYS.	ORGANIZACJA RUCHU ZASTĘPCZEGO	mgr.inż. Michał Ponichtera uprawnienia nr: w województwie	
PROJEKTOWAŁ	DATA	SKALA	BRANŻA
08/2012	08/2012	1: 500	Drogowe
			NR RYS.
			1

województwo dolnośląskie
 powiat wrocławski
 gmina: Kąty Wrocławskie
 obręb: Kąty Wrocławskie
 ul.: 13/5/20
 akcja: 462-222-19442-422

MAPA DO CELÓW PROJEKTYWNYCH
 SKALA 1:500
 wykonana przez
 Powiatowy Zakład Katastralny we Wrocławiu
 na podstawie mapy zasadniczej oraz wyników zgłoszenia pracy geodezyjnej,
 zarejestrowanej w PKZ we Wrocławiu pod nr DZ 86553/2000

PKZ we Wrocławiu 24.08.2010 r.
 Sporządził/a: Jacek Sęgiel