


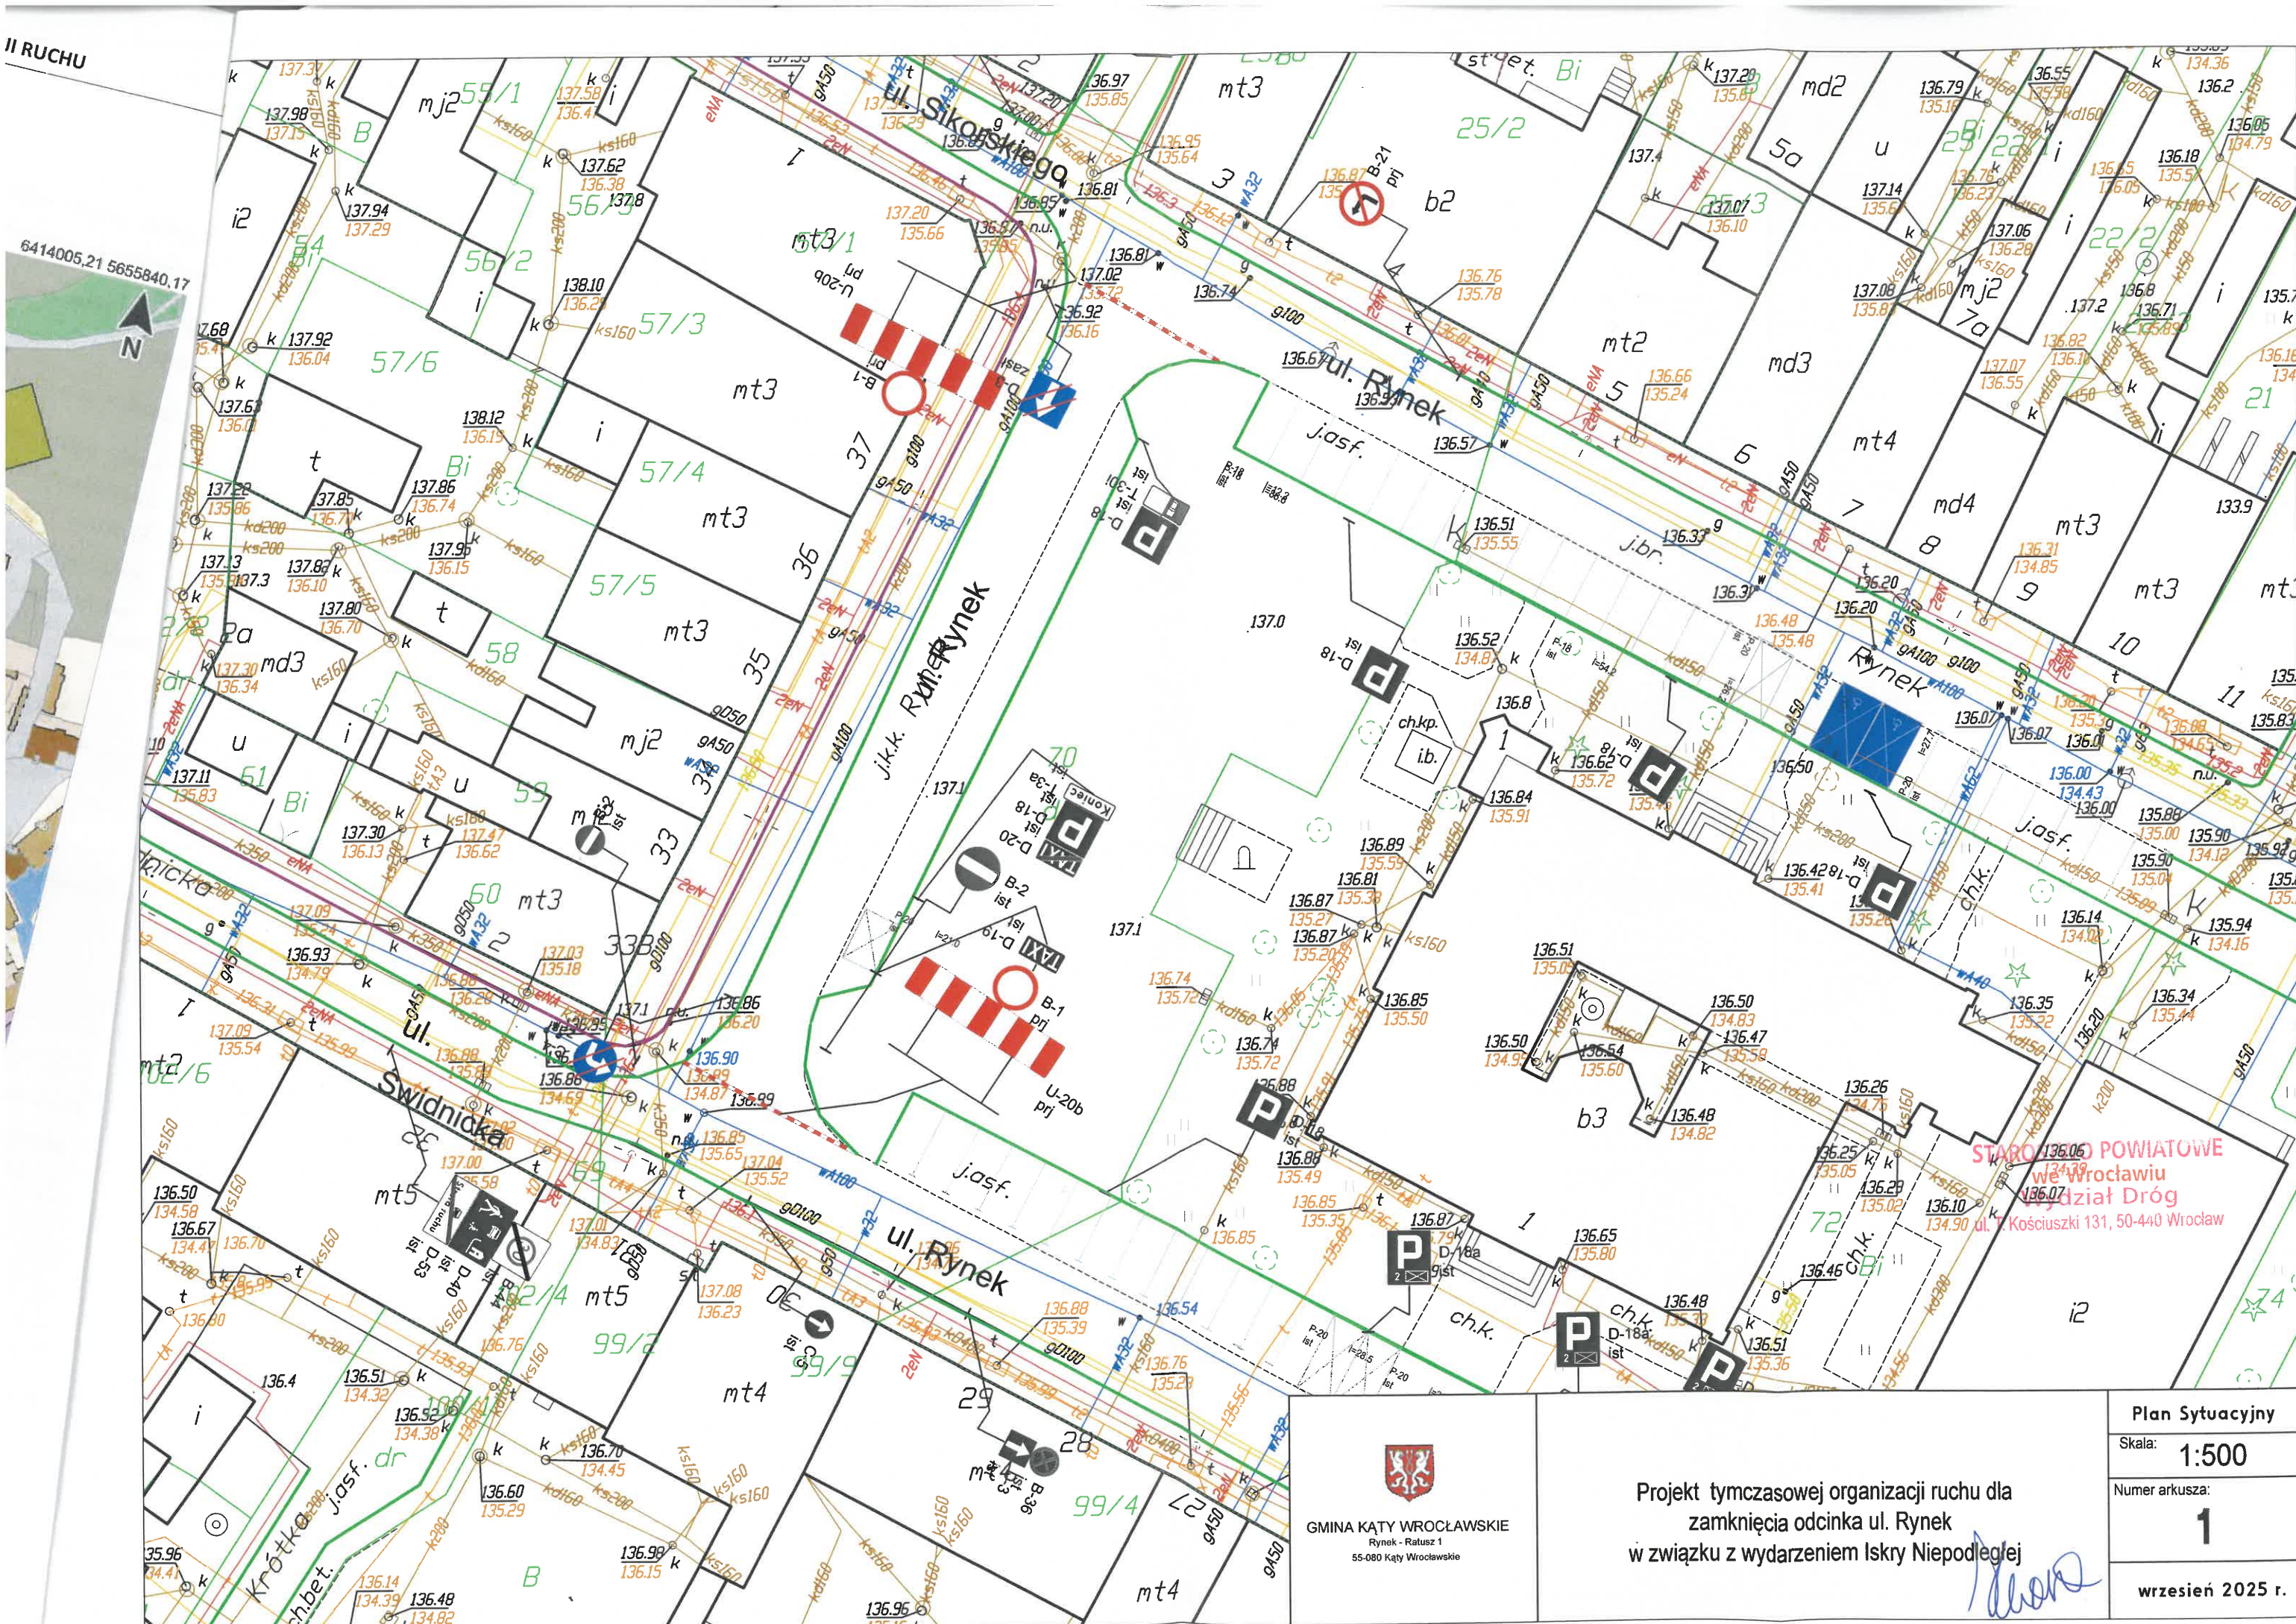


GMINA KĄTY WROCŁAWSKIE
Rynek - Ratusz 1
55-080 Kąty Wrocławskie

Projekt tymczasowej organizacji ruchu dla
zamknięcia odcinka ul. Rynek
w związku z wydarzeniem Iskry Niepodległej

[Handwritten signature]

Plan Sytuacyjny

Skala: 1:500

Numer arkusza:

1

wrzesień 2025 r.