


Zintegrowany plan inwestycyjny dla terenu położonego w Smolcu, w rejonie ul. Malachitowej

SKALA 1:1 000

Wyrys ze Studium uwarunkowań i kierunków zagospodarowania przestrzennego Gminy Kąty Wrocławskie

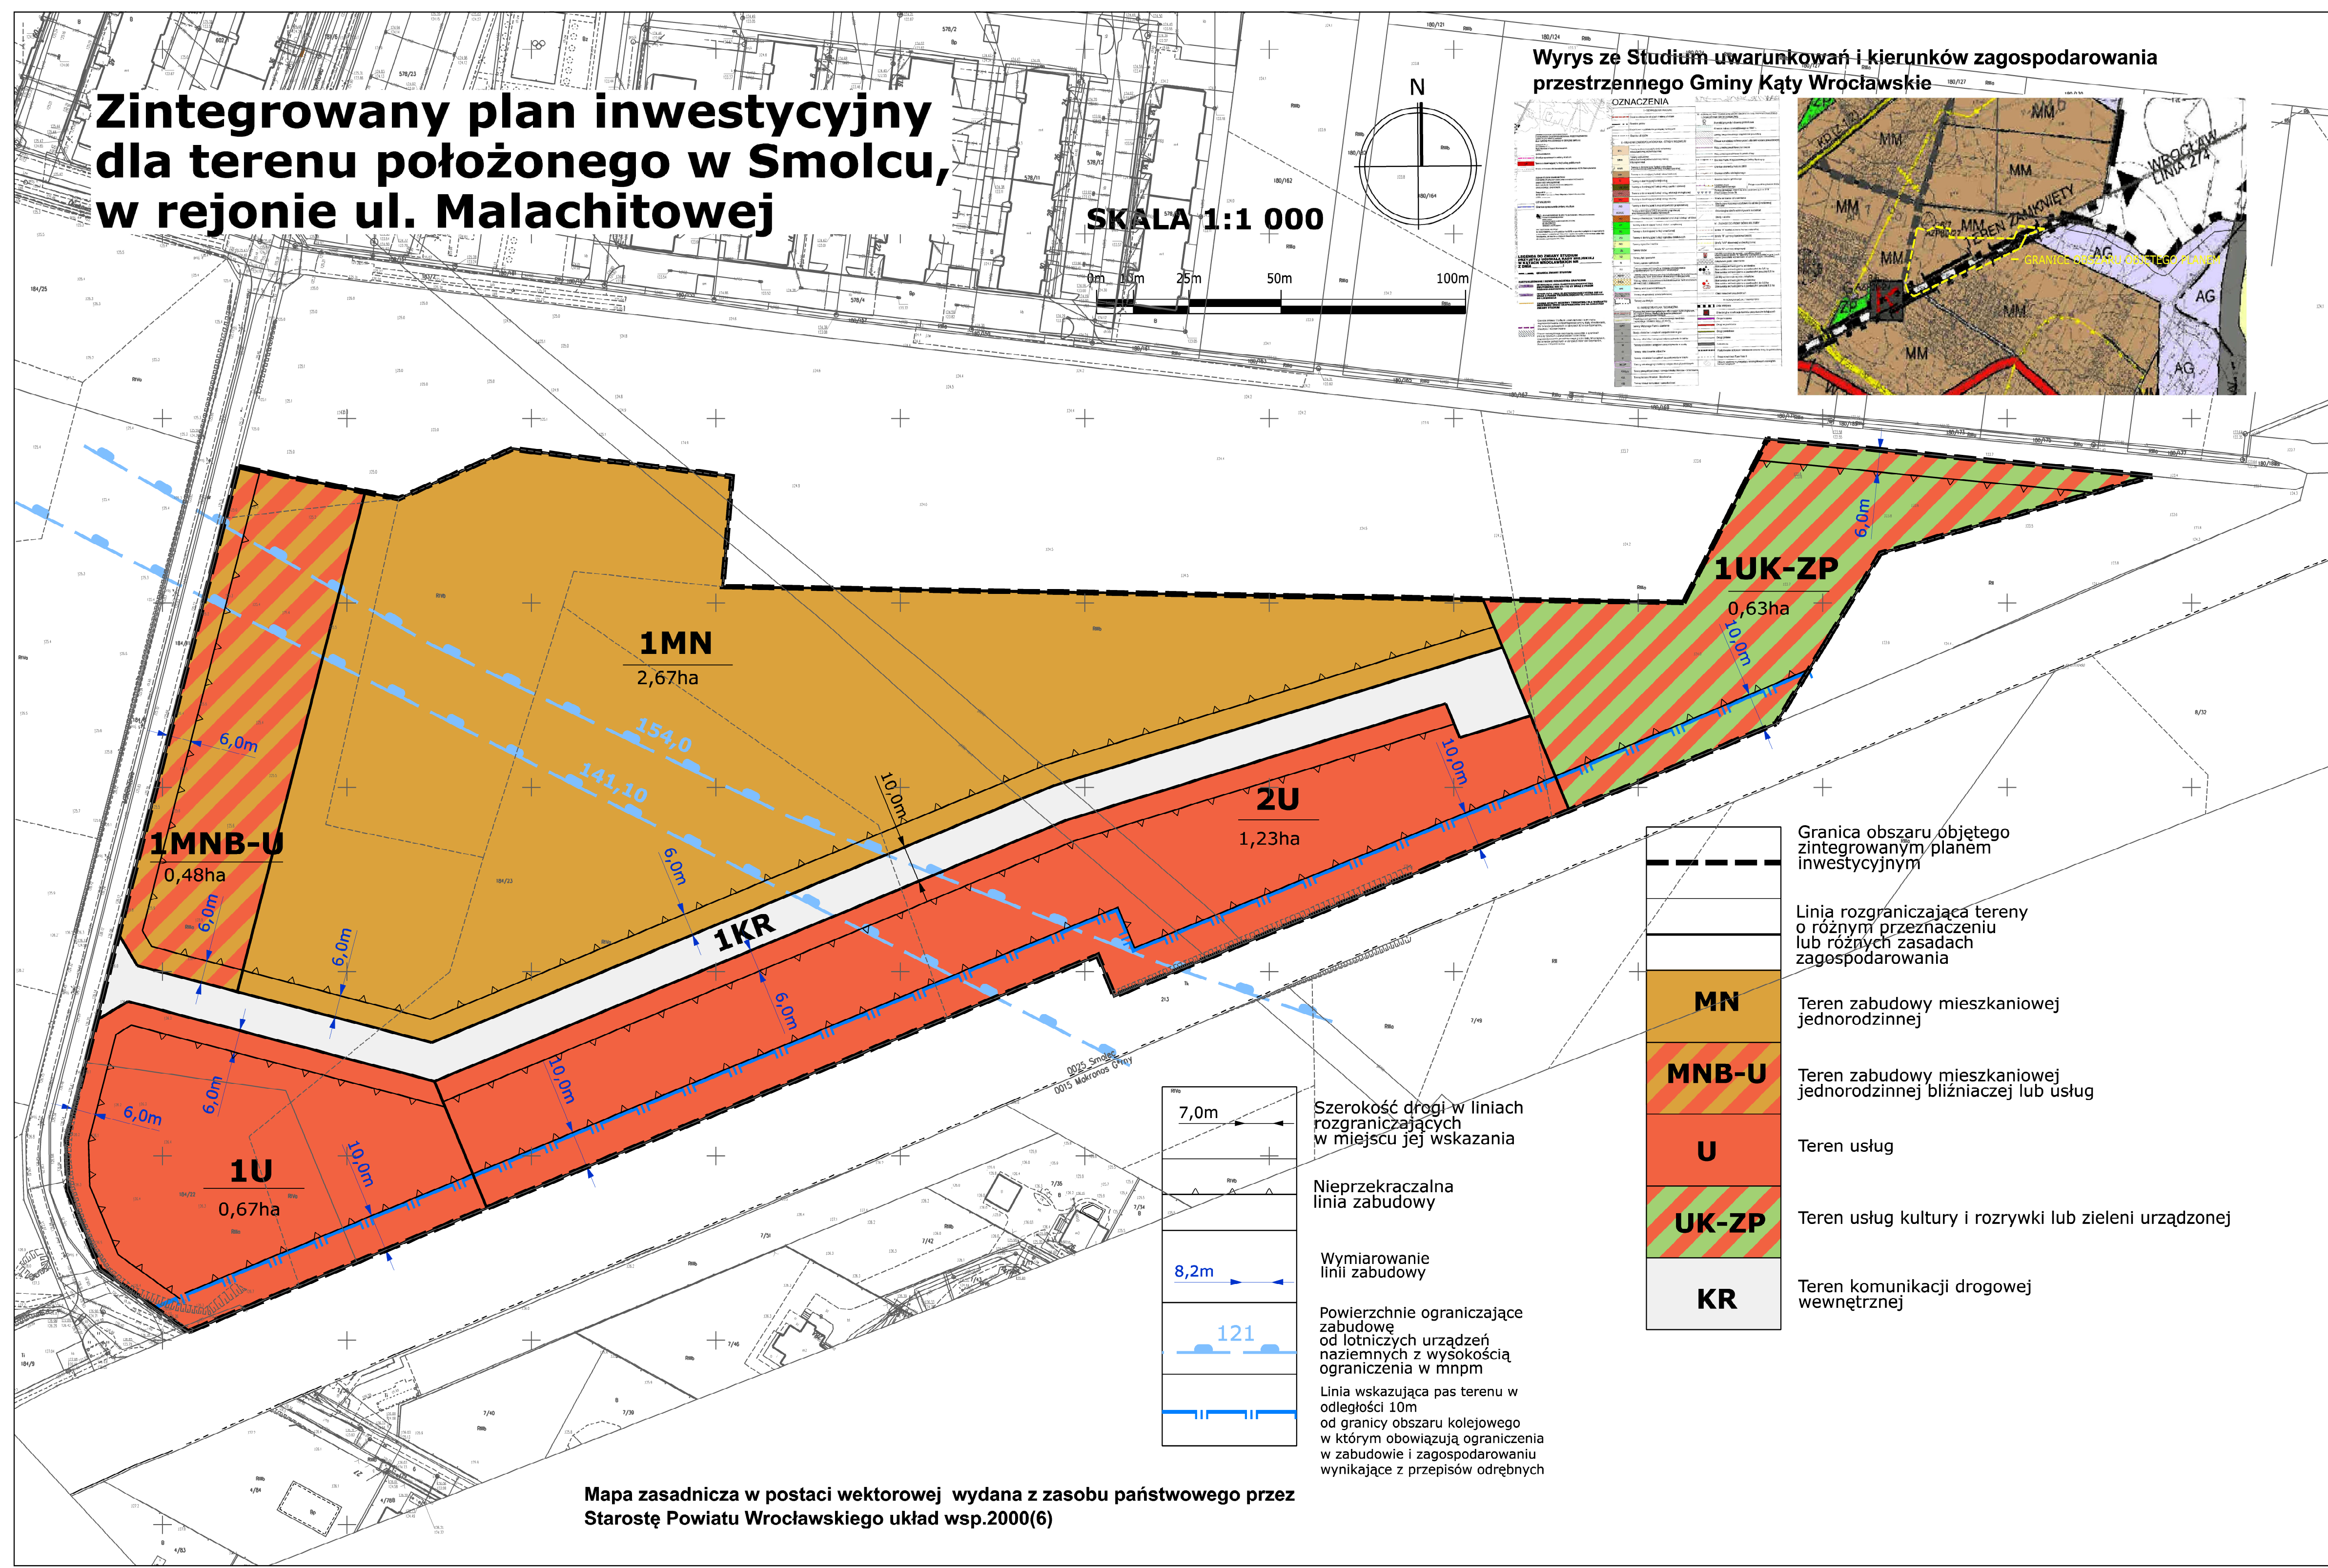

- Granica obszaru objętego zintegrowanym planem inwestycyjnym
- Linia rozgraniczająca tereny o różnym przeznaczeniu lub różnych zasadach zagospodarowania
- MN** Teren zabudowy mieszkaniowej jednorodzinnej
- MNB-U** Teren zabudowy mieszkaniowej jednorodzinnej bliźniaczej lub usług
- U** Teren usług
- UK-ZP** Teren usług kultury i rozrywki lub zieleni urządzonej
- KR** Teren komunikacji drogowej wewnętrznej

- Szerokość drogi w liniach rozgraniczających w miejscu jej wskazania
- Nieprzekraczalna linia zabudowy
- Wymiarowanie linii zabudowy
- Powierzchnie ograniczające zabudowę od lotniczych urządzeń naziemnych z wysokością ograniczenia w mnpm
- Linia wskazująca pas terenu w odległości 10m od granicy obszaru kolejowego w którym obowiązują ograniczenia w zabudowie i zagospodarowaniu wynikające z przepisów odrębnych

Mapa zasadnicza w postaci wektorowej wydana z zasobu państwowego przez Starostę Powiatu Wrocławskiego układ wsp.2000(6)